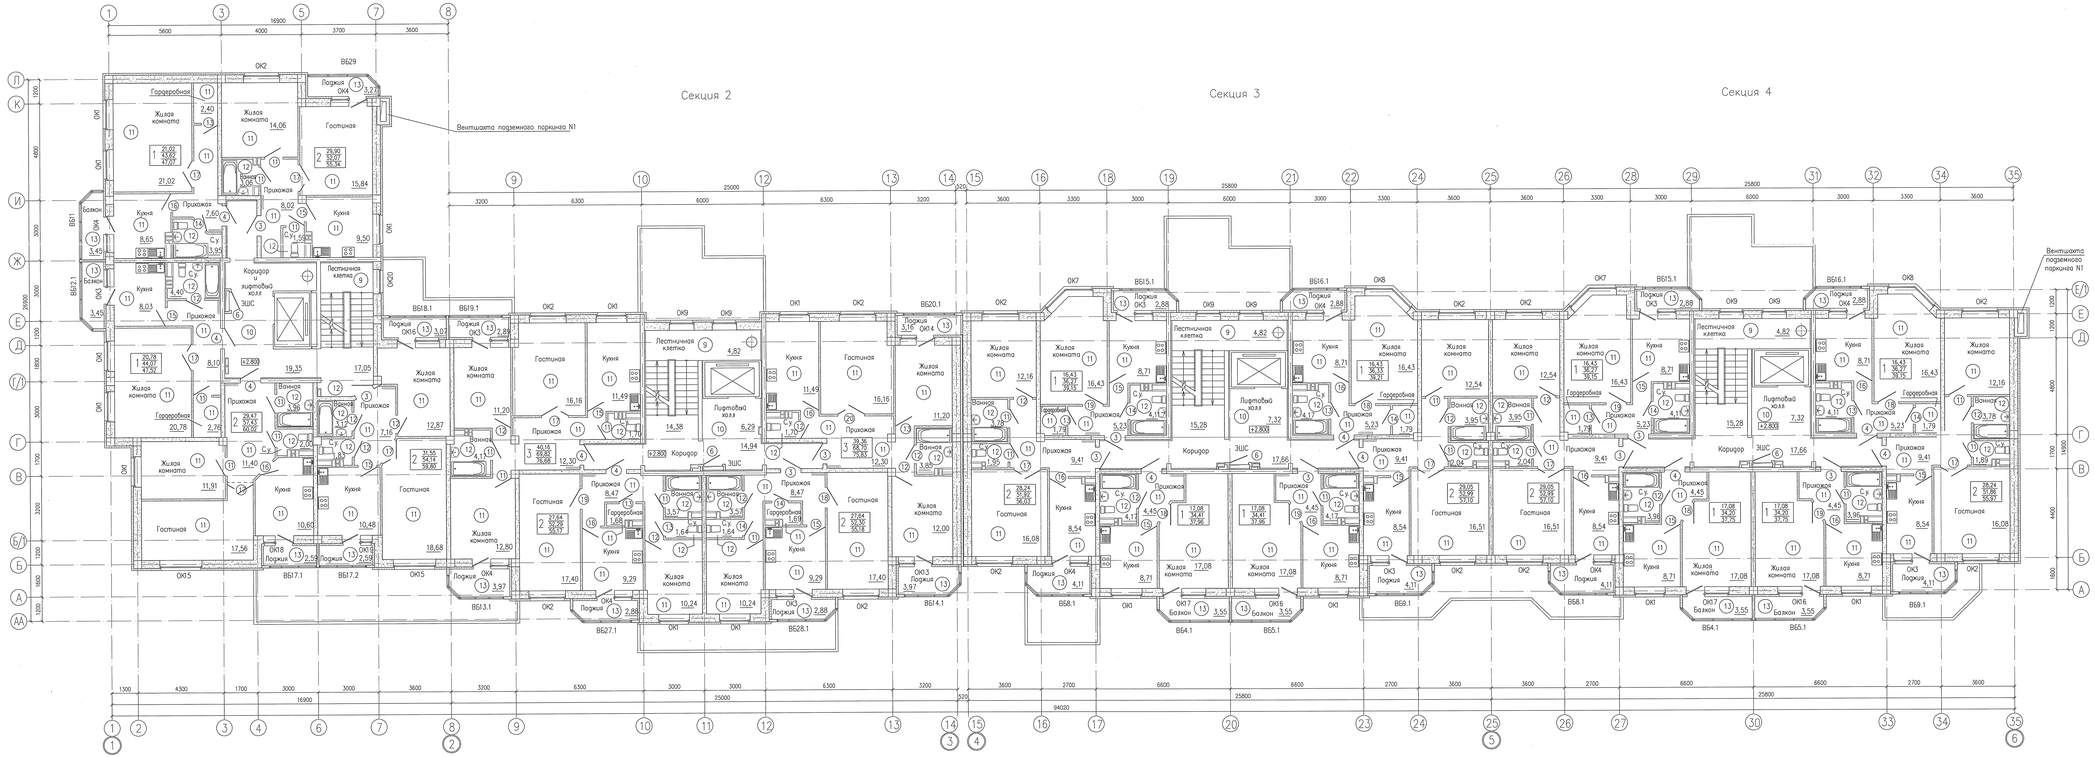


## Спецификация дверей к плану 2 этажа

| Марка, поз. | Обозначение | Наименование | Кол. | Масса ед., кг | Примечание |
|---|---|---|---|---|---|
| 3 | | ДСВ ПЛН 1-2-2 М2 У 2100х10100 | | | |
| | | ГОСТ 31173-2003 | | | |
| 4 | | ДСВ ППН 1-2-2 М2 У 2100х10101 | | | |
| | | ГОСТ 31173-2003 | | | |
| 11 | | ДГ 21-9 ГОСТ 6629-88 | 22 | | |
| 12 | | ДГ 21-9 Л ГОСТ 6629-88 | 16 | | |
| 13 | | ДГ 21-8 ГОСТ 6629-88 | 8 | | |
| 14 | | ДГ 21-8 Л ГОСТ 6629-88 | 7 | | |
| 15 | | ДО 21-9 ГОСТ 6629-88 | 11 | | |
| 16 | | ДО 21-9 Л ГОСТ 6629-88 | 10 | | |
| 17 | | ДО 21-13 ГОСТ 6629-88 | 10 | | |
| 18 | | ДГ 21-10 ГОСТ 6629-88 | 5 | | |
| 19 | | ДГ 21-10 Л ГОСТ 6629-88 | 5 | | |
| 20 | | ДО 21-13 Л ГОСТ 6629-88 | 1 | | |
| 6 | ТУ 5262-013-45881400-03 код 51102 | ПМ-01/30 (В 30) | 4 | 92,7 | |

## ТЭП 2 этажа

| | Наименование | Кол-во | Площади на квартиру, кв.м. | | |
|---|---|---|---|---|---|
| | | | Жилая площадь, кв.м. | Площадь квартиры, кв.м. | Общая площадь, кв.м. |
| Секция 1 | 1-комнатные квартиры | 2 | 21,02 | 43,62 | 47,07 |
| | | | 20,78 | 44,07 | 47,52 |
| | 2-комнатные квартиры | 3 | 29,90 | 52,07 | 55,34 |
| | | | 29,47 | 57,43 | 60,02 |
| | | | 31,55 | 54,14 | 59,80 |
| Секция 2 | 2-комнатные квартиры | 2 | 27,64 | 52,29 | 55,17 |
| | | | 27,64 | 52,30 | 55,18 |
| | 3-комнатные квартиры | 2 | 40,16 | 69,82 | 76,68 |
| | | | 39,36 | 68,70 | 75,83 |
| Секция 3 | 1-комнатные квартиры | 4 | 16,43 | 36,27 | 39,15 |
| | | | 16,43 | 36,33 | 39,21 |
| | | | 17,08 | 34,41 | 37,96 |
| | | | 17,08 | 34,41 | 37,96 |
| | 2-комнатные квартиры | 2 | 28,24 | 51,92 | 56,03 |
| | | | 29,05 | 52,99 | 57,10 |
| Секция 4 | 1-комнатные квартиры | 4 | 16,43 | 36,27 | 39,15 |
| | | | 16,43 | 36,27 | 39,15 |
| | | | 17,08 | 34,20 | 37,75 |
| | | | 17,08 | 34,20 | 37,75 |
| | 2-комнатные квартиры | 2 | 29,05 | 52,99 | 57,10 |
| | | | 28,24 | 51,86 | 55,97 |

Общее количество квартир на жилой дом №1

Жилая площадь квартир – 4 645,26 м²

Площадь квартир – 8 867,33 м²

Общая площадь квартир – 9 608,61 м²

Кол-во квартир – 189,

в том числе: 1-комн. – 90;

2-х комн. – 81;

3-х комн. – 18.

1. Схемы заполнения оконных проемов (марки ОК) и спецификацию см. лист 12.
2. Схемы витражей балконов и лоджий (марки ВБ) см. лист
3. Мусоропроводы, вентканалы офисные и квартирные, зашивки утепления стен и перекрытий, зашивки трубопроводов, электрические шкафы секционные и квартирные см. комплект чертежей 06-1484-01-АР4.

Условные обозначения:

| | |
|---|---|
| 2 | 33,37 – Жилая площадь квартиры |
| | 59,25 – Площадь квартиры |
| | 59,04 – Общая площадь квартиры |
| | 2-комнатная |

| Изм. | Кол.уч. | Лист | N док. | Подп. | Дата |
|---|---|---|---|---|---|
| Разраб. | | Кудрина | | | 08.13 |
| Пров. | | Шкребтанова | | | 08.13 |
| ГАП | | Синилова | | | 08.13 |
| Нач.отд. | | Кивченкова | | | 08.13 |
| Н.контроль | | Глазырина | | | 08.13 |

13-3988-1-АР

Многоэтажные жилые дома с пристроенным детским садом и паркингом в границах улиц Спутников – Авиаторов – Ракетная в Октябрьском районе г. Екатеринбурга. 1 очередь строительства 1 пусковой комплекс

Жилой дом N1

План 2 этажа

| Стадия | Лист | Листов |
|---|---|---|
| Р | 3 | |

ОАО институт "УралНИИАС" г. Екатеринбург

Формат А3х4

Инв. № подл. | Подп. и дата | Взам. инв. №