Секция 1

Секция 2

Секция 3

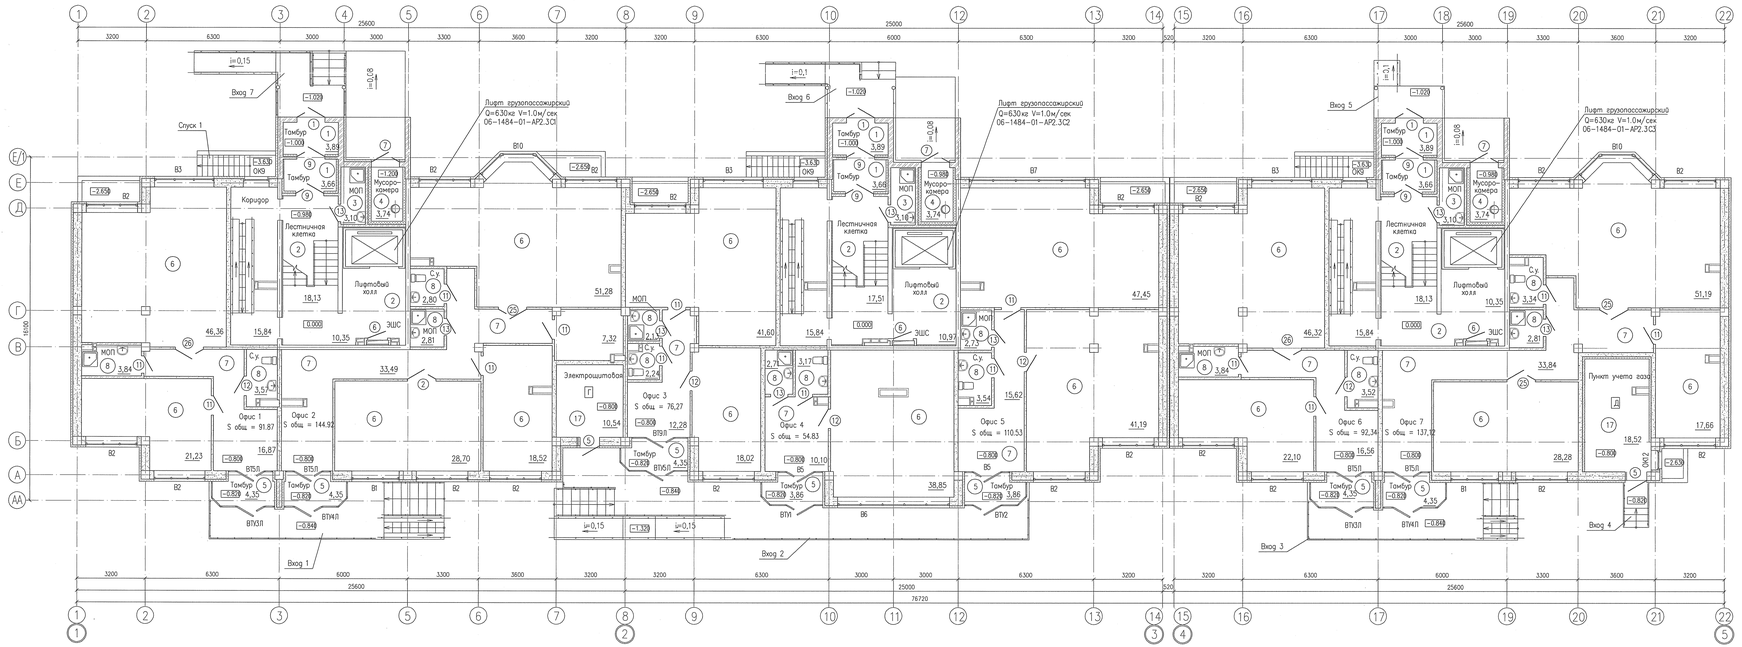

Спецификация дверей к плану 1 этажа

Марка, поз.	Обозначение	Наименование	Кол	Масса ед., кг	Приме-чание
1		ДСН ДПН 1-2-2 М3 2100х1310	3		
		ГОСТ 31173-2003			
5	ТУ 5262-013-45881400-03 код 51100	ПМ-01/30 (В 30)	2	103,5	
6	ТУ 5262-013-45881400-03 код 51100	ПМ-01/30 (В 30)	3	92,7	
7	ТУ 5262-004-45881400-99 код 51710	ПМ-02/60 (В 60) двупольная	3	139,8	
9		ДН 21-13 ГЛУ ГОСТ 24698-8	6		
11		ДГ 21-9 ГОСТ 6629-88	14		
12		ДГ 21-9 Л ГОСТ 6629-88	5		
13		ДГ 21-8 ГОСТ 6629-88	8		
25		ДГ 21-13 ГОСТ 6629-88	4		
26		ДГ 21-13 Л ГОСТ 6629-88	2		

1. Схемы заполнения оконных проемов (марки ОК) и спецификацию см. лист 12.
2. Схемы витражей (марки В, ВТ, ВТУ) см. лист
3. Двери в помещениях МОП и санузлах должны иметь уплотнители в притворах
4. Мусоропроводы, вентканалы офисные и квартирные, зашивки утепления стен и перекрытий, зашивки трубопроводов, электрические шкафы секционные, офисные и квартирные см. комплект чертежей 06-1484-02-АР4.
5. Входные группы см. комплект чертежей 06-1484-02-АР5.

Изм.	Кол.уч.	Лист	N док.	Подп.	Дата	13-3988-2-АР			
						Многоэтажные жилые дома с пристроенным детским садом и паркингом в границах улиц Спутников – Авиаторов – Ремезова в Октябрьском районе г. Екатеринбурга. 1 очередь строительства. 1 пусковой комплекс			
Разраб.		Курина			08.13	Жилой дом N2	Стадия	Лист	Листов
Пров.		Шеребтанова			08.13		Р	2	
ГАП		Сычугова			08.13				
Нач.отд.		Хмеленова			08.13	План 1 этажа	ОАО институт "УралНИИАС" г. Екатеринбург		
Н.контроль		Гвазирия			08.13				

Инв.N подл. | Подп. и дата | Взам. инв. N

Формат А3х4