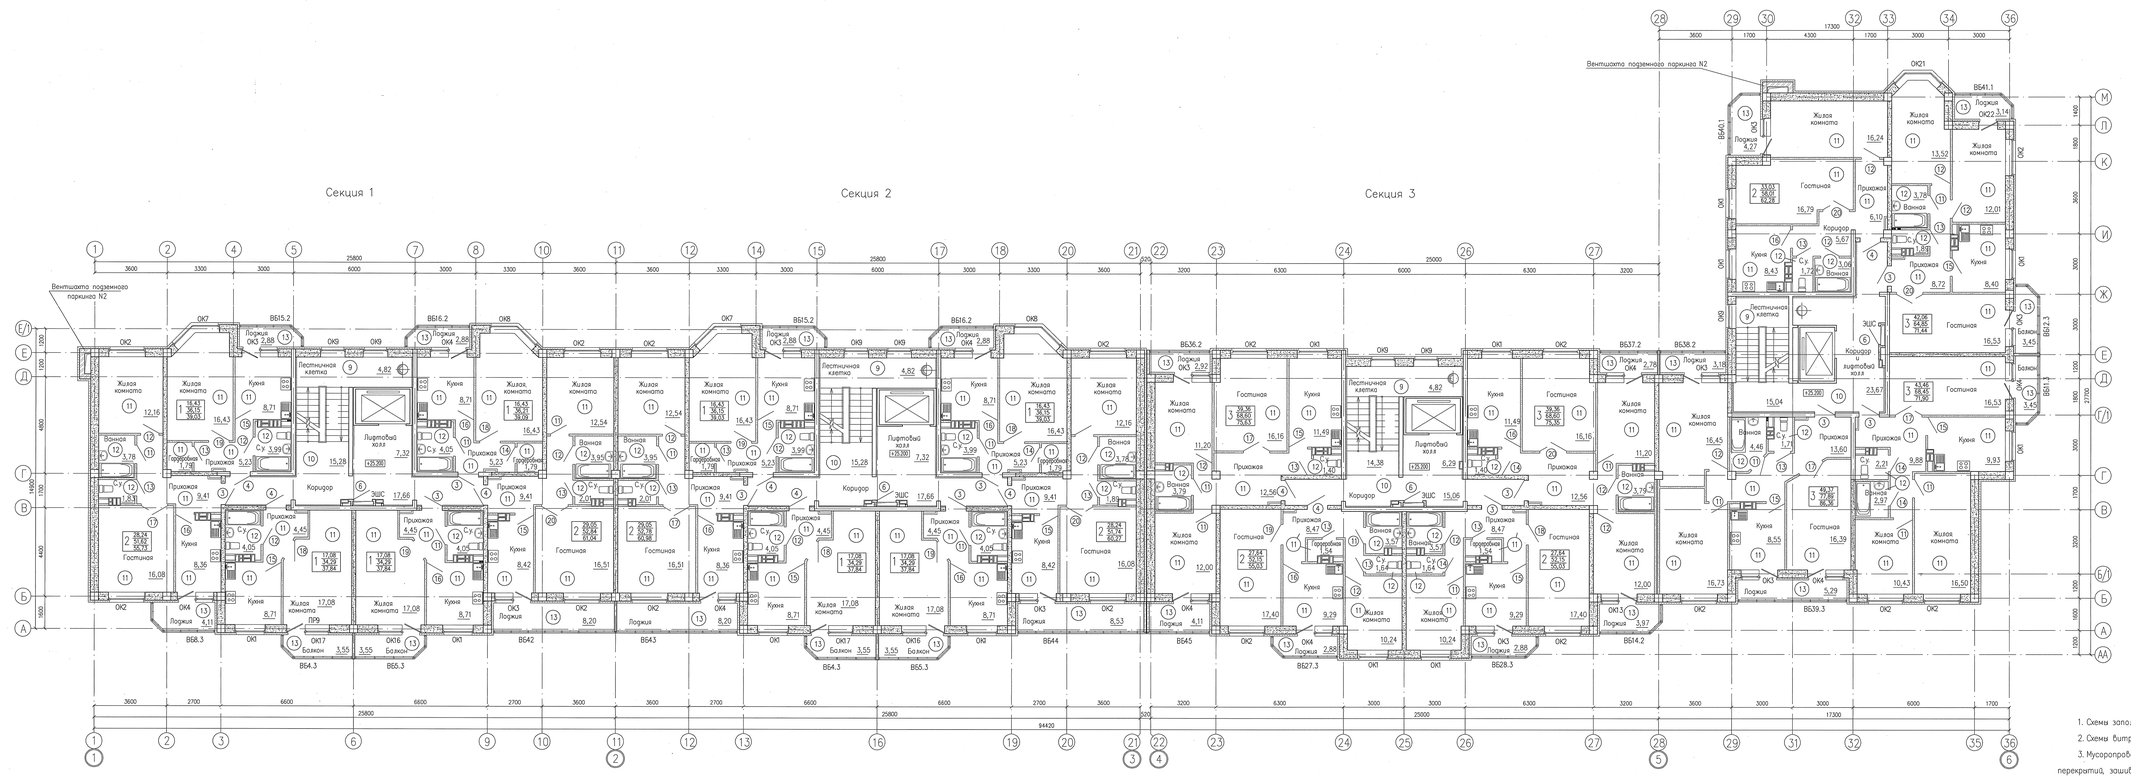

ТЭП 10 этажа

Наименование	Кол-во	Площади на квартиру, кв.м.		
		Жилая площадь, кв.м.	Площадь квартиры, кв.м.	Общая площадь, кв.м.
Секция 1 — 1-комнатные квартиры	4	16,43	36,15	39,03
		16,43	36,21	39,09
		17,08	34,29	37,84
		17,08	34,29	37,84
2-комнатные квартиры	2	28,24	51,62	55,73
		29,05	52,84	61,04
Секция 2 — 1-комнатные квартиры	4	16,43	36,15	39,03
		16,43	36,15	39,03
		17,08	34,29	37,84
		17,08	34,29	37,84
2-комнатные квартиры	2	28,24	51,74	60,27
		29,05	52,78	60,98
2-комнатные квартиры	2	27,64	52,15	55,03
		27,64	52,15	55,03
Секция 3 — 3-комнатные квартиры	2	30,36	68,60	75,63
		30,36	68,60	75,35
2-комнатные квартиры	1	33,03	58,01	62,28
Секция 4 — 3-комнатные квартиры	3	42,06	64,85	71,44
		43,46	68,45	71,90
		49,57	77,89	86,36

Спецификация дверей к плану 10 этажа

Марка, поз.	Обозначение	Наименование	Кол.	Масса ед., кг	Приме-чание
3		ДСВ ПЛН 1-2-2 У 2100х1.310	11		
		ГОСТ 31173-2003			
4		ДСВ ПЛН 1-2-2 У 2100х1.310	9		
		ГОСТ 31173-2003			
6	ТУ 5262-013-45881400-03 изд 511102	ДПМ-01/30 (EI 30)	4	92,7	
11		ДГ 21-9 ГОСТ 6629-88	18		
12		ДГ 21-9 Л ГОСТ 6629-88	18		
13		ДГ 21-8 ГОСТ 6629-88	13		
14		ДГ 21-8 Л ГОСТ 6629-88	6		
15		ДО 21-9 ГОСТ 6629-88	11		
16		ДО 21-9 Л ГОСТ 6629-88	9		
17		ДО 21-13 ГОСТ 6629-88	5		
18		ДГ 21-10 ГОСТ 6629-88	5		
19		ДГ 21-10Л ГОСТ 6629-88	5		
20		ДО 21-13 Л ГОСТ 6629-88	5		

1. Схема заполнения оконных проемов (марки ОК) и спецификацию см. лист 12.
2. Схемы витражей балконов и лоджий (марки ВБ) см. листы 15...18.
3. Мусоропровод, вентканалы оконные и квартирные, зашивки утепления стен и перекрытий, зашивки трубопроводов, электрические шкафы секционные, оконные и квартирные см. комплект чертежей 06-1484-03-АР4.

Условные обозначения:
2 | 33,17 | 58,01 | 62,28 — Жилая площадь квартиры | Площадь квартиры | Общая площадь квартиры
2-комнатная

						13-3988-3-АР	
						Многоэтажные жилые дома с пристроенным детским садом и паркингом в районах улиц Спутников – Авиаторов – Ракетная в Октябрьском районе г. Екатеринбурга	
Изм.	Кол.уч.	Лист	N док.	Подп.	Дата		
Разраб.		Курдина			08.13	Жилой дом N3	Стадия: Р; Лист: 7; Листов:
Пров.		Шарботкова			08.13		
ГАП		Сивцова			08.13		
Н.контр.		Газарина			08.13	План 10 этажа	ОАО институт "УралНИИАС" г. Екатеринбург
Нач.отд.		Кононенко			08.13		

Инв. № подл. | Подп. и дата | Взам. инв. №

Формат А2х3