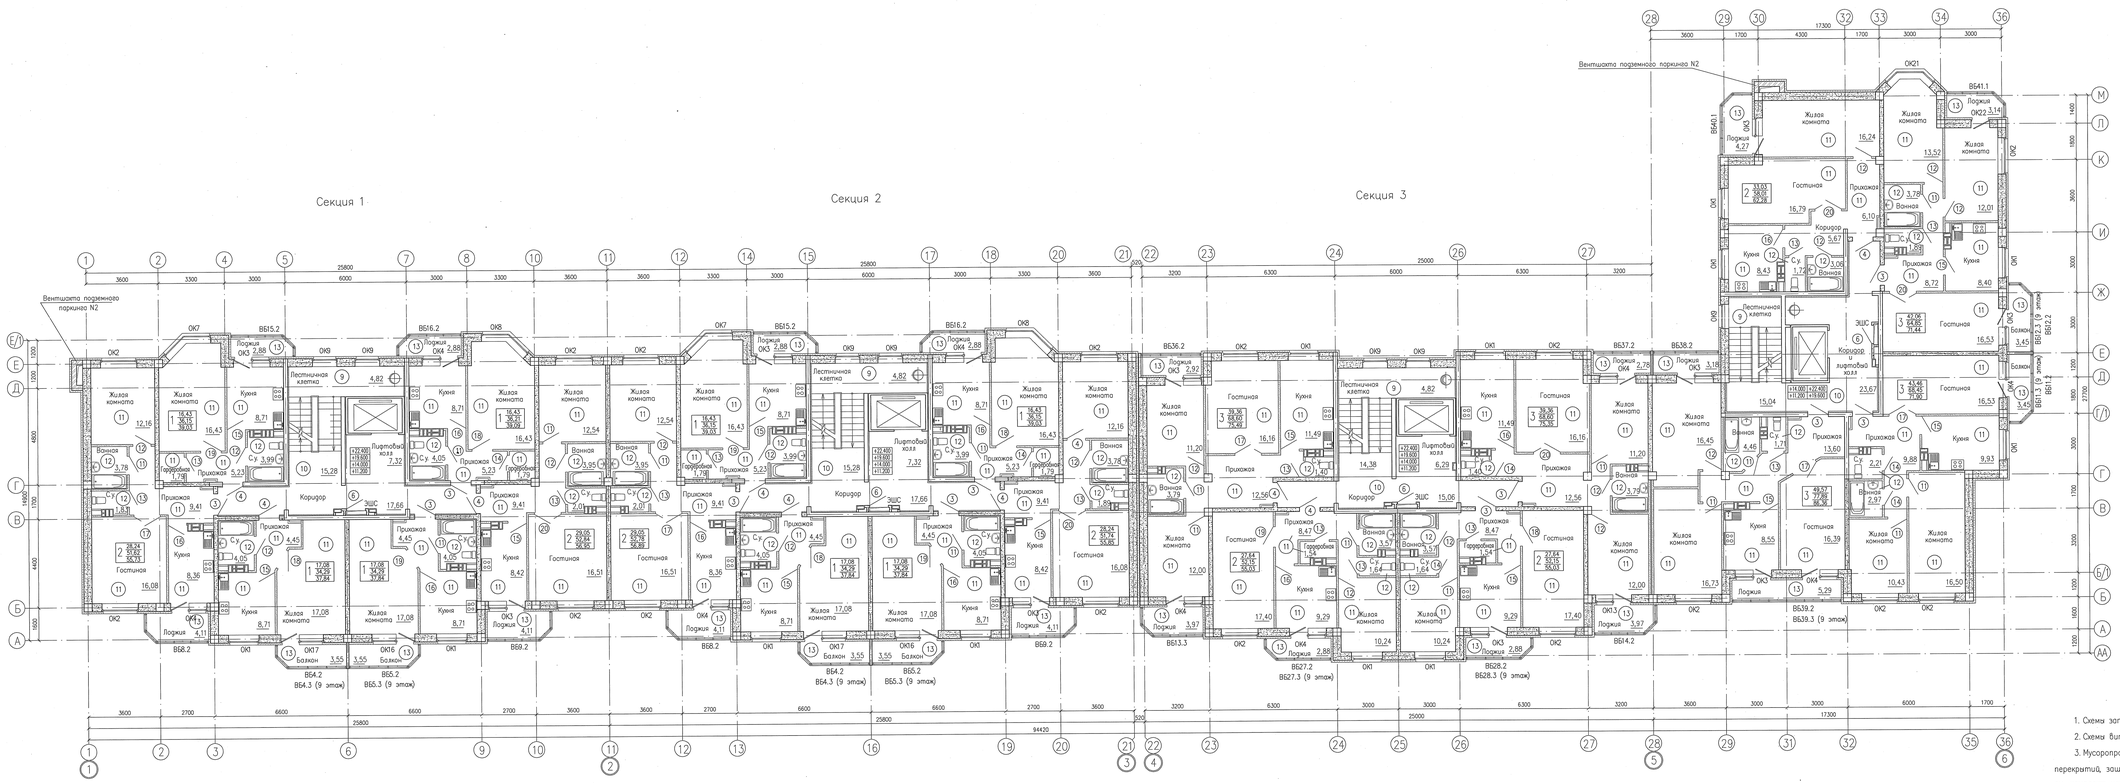


## ТЭП 5, 6, 8, 9 этажей

| Наименование | Кол-во | Площади на квартиру, кв.м | | |
|---|---|---|---|---|
| | | Жилая площадь, кв.м | Площадь квартиры, кв.м | Общая площадь, кв.м |
| Секция 1 — 1-комнатная квартира | 4 | 16,43 | 36,15 | 39,03 |
| | | 16,43 | 36,21 | 39,09 |
| | | 17,08 | 34,29 | 37,84 |
| | | 17,08 | 34,29 | 37,84 |
| 2-комнатная квартира | 2 | 28,24 | 52,62 | 55,73 |
| | | 29,05 | 52,84 | 56,95 |
| Секция 2 — 1-комнатная квартира | 4 | 16,43 | 36,15 | 39,03 |
| | | 16,43 | 36,15 | 39,03 |
| | | 17,08 | 34,29 | 37,84 |
| | | 17,08 | 34,29 | 37,84 |
| 2-комнатная квартира | 2 | 29,05 | 52,78 | 56,89 |
| | | 28,24 | 51,74 | 55,85 |
| Секция 3 — 2-комнатная квартира | 2 | 27,64 | 52,15 | 55,03 |
| | | 27,64 | 52,15 | 55,03 |
| 3-комнатная квартира | 2 | 39,36 | 68,60 | 75,35 |
| | | 39,36 | 68,60 | 75,49 |
| Секция 4 — 2-комнатная квартира | 1 | 33,03 | 58,01 | 62,28 |
| 3-комнатная квартира | 3 | 42,06 | 64,85 | 71,44 |
| | | 43,46 | 68,45 | 71,90 |
| | | 49,57 | 77,89 | 86,36 |

## Спецификация дверей к плану 5, 6, 8, 9 этажей

| Марка, поз. | Обозначение | Наименование | Кол. на этаж 5 | 6 | 8 | 9 | Всего | Масса ед., кг | Примечание |
|---|---|---|---|---|---|---|---|---|---|
| 3 | | ДСВ ПЛН 1-2-2 У 2100х1310 | 11 | 11 | 11 | 11 | 44 | | |
| | | ГОСТ 31173-2003 | | | | | | | |
| 4 | | ДСВ ПЛН 1-2-2 У 2100х1310 | 9 | 9 | 9 | 9 | 36 | | |
| | | ГОСТ 31173-2003 | | | | | | | |
| 6 | ТУ 5262-013-45881400-03 код 511102 | ДПМ-01/30 (EI 30) | 4 | 4 | 4 | 4 | 16 | 92,7 | |
| 11 | | ДГ 21-9 ГОСТ 6629-88 | 18 | 18 | 18 | 18 | 72 | | |
| 12 | | ДГ 21-9 Л ГОСТ 6629-88 | 18 | 18 | 18 | 18 | 72 | | |
| 13 | | ДГ 21-8 ГОСТ 6629-88 | 13 | 13 | 13 | 13 | 52 | | |
| 14 | | ДГ 21-8 Л ГОСТ 6629-88 | 6 | 6 | 6 | 6 | 24 | | |
| 15 | | ДО 21-9 ГОСТ 6629-88 | 11 | 11 | 11 | 11 | 44 | | |
| 16 | | ДО 21-9 Л ГОСТ 6629-88 | 9 | 9 | 9 | 9 | 36 | | |
| 17 | | ДО 21-13 ГОСТ 6629-88 | 5 | 5 | 5 | 5 | 20 | | |
| 18 | | ДГ 21-10 ГОСТ 6629-88 | 5 | 5 | 5 | 5 | 20 | | |
| 19 | | ДГ 21-10Л ГОСТ 6629-88 | 5 | 5 | 5 | 5 | 20 | | |
| 20 | | ДО 21-13 Л ГОСТ 6629-88 | 5 | 5 | 5 | 5 | 20 | | |

1. Схема заполнения оконных проемов (марки ОК) и спецификацию см. лист 12.
2. Схема витражей балконов и лоджий (марки ВБ) см. листы 15...18.
3. Мусоропроводы, вентканалы офисные и квартирные, зошивки утепления стен и перекрытий, зошивки трубопроводов, электрические шкафы секционные, офисные и квартирные см. комплект чертежей 06-1484-03-АР4.

| | | | | | | |
|---|---|---|---|---|---|---|
| Изм. | Кол.уч. | Лист | N док. | Подп. | Дата | 13-3988-3-АР |
| Разраб. | | Кудрина | | | 08.13 | Многоэтажные жилые дома с пристроенным детским садом и паркингом в границах ул.ул. Спутников – Авиаторов – Ракетная в Октябрьском районе г. Екатеринбурга |
| Пров. | | Шкребтиенко | | | 08.13 | |
| ГАП | | Сивцова | | | 08.13 | Жилой дом N3 |
| Н.контр. | | Газизулина | | | 08.13 | План 5, 6, 8, 9 этажей |
| Нач.отд. | | Хижнякова | | | 08.13 | |

| Стадия | Лист | Листов |
|---|---|---|
| Р | 5 | |

ОАО институт "УралНИИАС" г. Екатеринбург

Формат А2х3

Инв. N подл. | Подп. и дата | Взам. инв. N