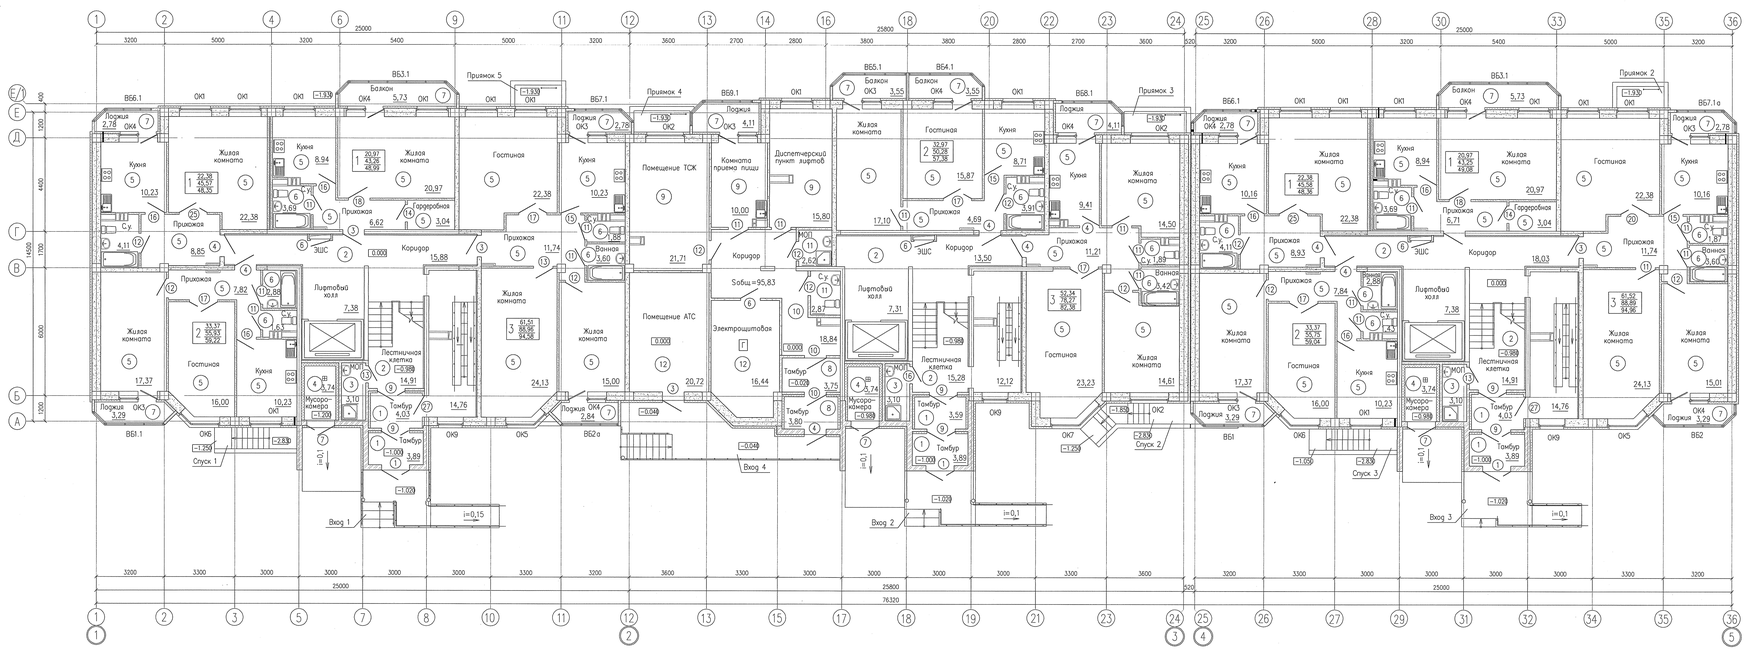

ТЭП 1 этажа

Наименование	Кол-во	Площади на квартиру, кв.м.		
		Жилая площадь, кв.м.	Площадь квартир, кв.м.	Общая площадь, кв.м.
Секция 1				
1-комнатные квартиры	2	22,38	45,57	48,35
		20,97	43,26	48,99
2-комнатные квартиры	1	33,37	55,93	59,22
3-комнатные квартиры	1	61,51	88,96	94,58
Секция 2				
1-комнатные квартиры	–			
2-комнатные квартиры	1	32,97	50,28	57,38
3-комнатные квартиры	1	52,34	78,27	82,38
Секция 3				
1-комнатные квартиры	2	22,38	45,58	48,36
		20,97	43,35	49,08
2-комнатные квартиры	1	33,37	55,75	59,04
3-комнатные квартиры	1	61,52	88,89	94,96

Общее количество квартир на жилой дом № 4

Жилая площадь квартир – 3 867,28 м²

Площадь квартир – 7 240,38 м²

Общая площадь квартир – 7 798,02 м²

Кол-во квартир – 154,

в том числе: 1-комн. – 94;
2-х комн. – 57;
3-х комн. – 3.

Условные обозначения

2 | 33,37 / 55,75 / 59,04 – Жилая площадь квартиры / Площадь квартиры / Общая площадь квартиры

2-комнатная

Спецификация дверей к плану 1 этажа

Марка поз.	Обозначение	Наименование	Кол.	Масса ед., кг	Примечание
1		ДСН ДПН 1-2-2 М3 2100х1310	3		
		ГОСТ 31173-2003			
3		ДСВ ПДН 1-2-2 М2 У 2100х1010	4		
		ГОСТ 31173-2003			
4		ДСВ ПДН 1-2-2 М2 У 2100х1010	8		
		ГОСТ 31173-2003			
6	ТУ 5262-013-45881400-03 код 5111102	ДПМ-01/30 (В 30)	4	92,7	
7	ТУ 5262-004-45881400-99 код 5171102	ДПМ-02/60 (В 60) двупольная	3	139,8	
9		ДН 21-13 ГПУ ГОСТ 24698-81	6		
10		ДН 21-10 ГУ ГОСТ 24698-81	2		
11		ДГ 21-9 ГОСТ 6629-88	17		
12		ДГ 21-9 Л ГОСТ 6629-88	11		
13		ДГ 21-8 ГОСТ 6629-88	3		
14		ДГ 21-8 Л ГОСТ 6629-88	2		
15		ДО 21-9 ГОСТ 6629-88	3		
16		ДО 21-9 Л ГОСТ 6629-88	7		
17		ДО 21-13 ГОСТ 6629-88	5		
18		ДО 21-10 ГОСТ 6629-88	2		
20		ДО 21-13 Л ГОСТ 6629-88	1		
25		ДГ 21-13 Г ГОСТ 6629-88	2		
27		ДН 21-10 ГПУ ГОСТ 24698-81	2		

1. Схемы заполнения оконных проемов (марки ОК) и спецификацию см. лист 12.
2. Схемы витражей (марки ВБ) см. листы 13...15.
3. Двери в помещениях МОП и санузлах должны иметь уплотнители в притворах.
4. Мусоропроводы, вентканалы офисные и квартирные, заслики утепления стен и перекрытий, заслики трубопроводов, электрические шкафы секционные, офисные и квартирные см. комплект чертежей 06-1484-04-АР4.
5. Входные группы см. комплект чертежей 06-1484-04-АР5.

Изм.	Кол.уч.	Лист N док.	Подп.	Дата	13-3988-4-АР		
Разраб.		Кудрина		08.13	Многоэтажные жилые дома с пристроенным детским садом и паркингом в границах улиц Спутников – Авиаторов – Ракетная в Октябрьском районе г. Екатеринбурга. 1 очередь строительства. 1 пусковой комплекс		
Пров.		Шкребтанович		08.13			
ГАП		Синицкая		08.13	Жилой дом N4	Стадия: Р	Лист: 2
Нач.отд.		Кличенкова		08.13			
Н.контроль		Газизулина		08.13	План 1 этажа	ОАО "УралНИИАС" г. Екатеринбург	

Формат А2х3

Инв. N подл. | Подп. и дата | Взам. инв. N