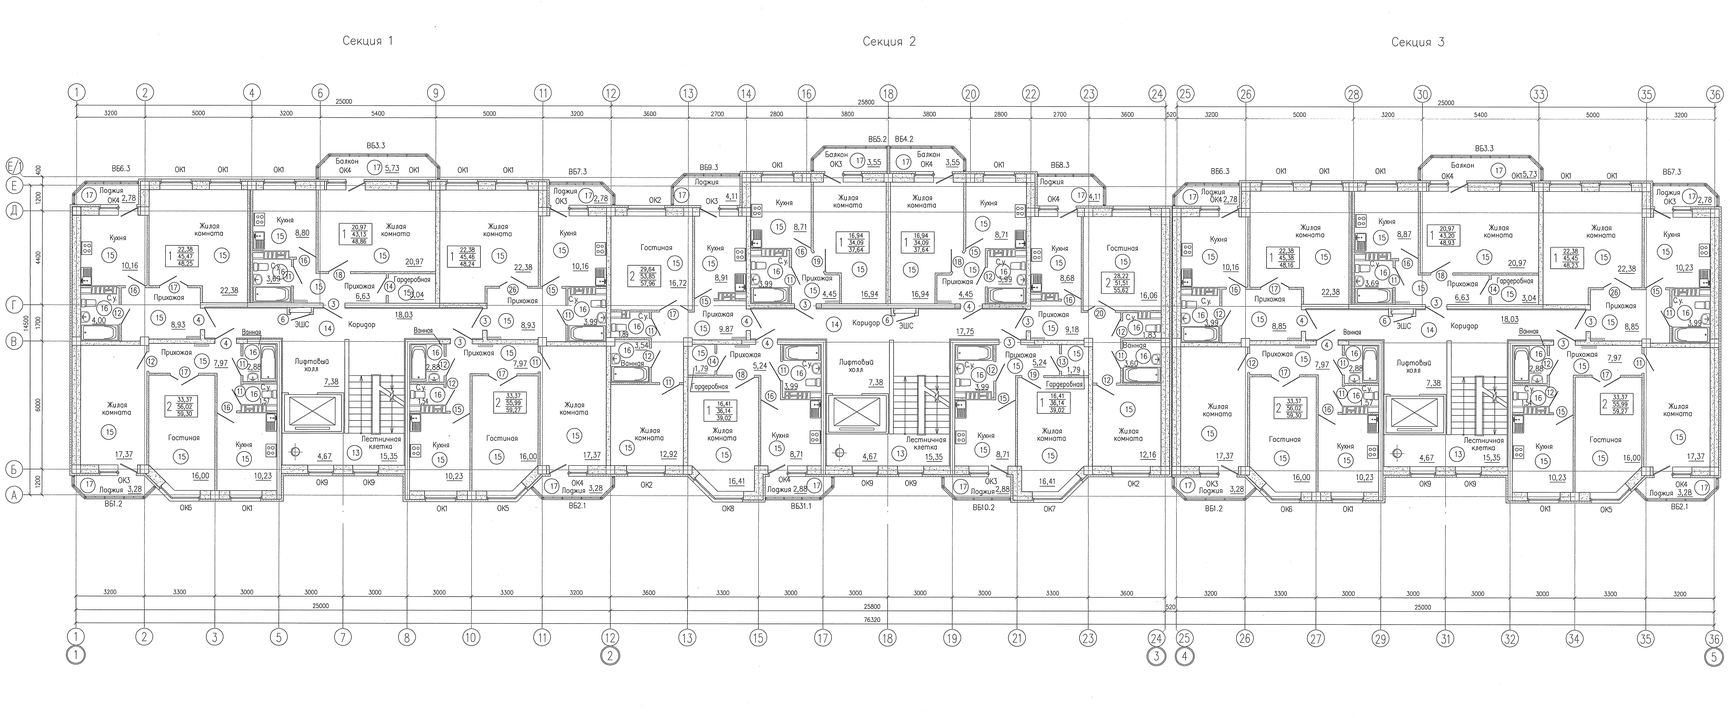

ТЭП 10 этажа

Наименование		Кол-во	Площади на квартиру, кв.м.		
			Жилая площадь, кв.м.	Площадь квартиры, кв.м.	Общая площадь, кв.м.
Секция 1	1-комнатные квартиры	3	22,38	45,47	48,25
			20,97	43,13	48,86
			22,38	45,46	48,24
	2-комнатные квартиры	2	33,37	55,99	59,27
			33,37	56,02	59,30
Секция 2	1-комнатные квартиры	4	16,94	34,09	37,64
			16,94	34,09	37,64
			16,41	36,14	39,02
			16,41	36,14	39,02
	2-комнатные квартиры	2	29,64	53,85	57,96
			28,22	51,51	55,62
Секция 3	1-комнатные квартиры	3	22,38	45,38	48,16
			20,97	43,20	48,93
			22,38	45,45	48,23
	2-комнатные квартиры	2	33,37	55,99	59,27
			33,37	56,02	59,30

Условные обозначения:

33,37 – Жилая площадь квартиры
55,75 – Площадь квартиры
59,04 – Общая площадь квартиры

2 – экомнатная

Спецификация дверей к плану 10 этажа

Марка, поз.	Обозначение	Наименование	Кол.	Масса ед., кг	Примечание
3		ДСВ ППН 1-2-2 М2 У 2100х1010	9		
		ГОСТ 31173-2003			
4		ДСВ ППН 1-2-2 М2 У 2100х1010	7		
		ГОСТ 31173-2003			
6	ТУ 5262-013-45881400-03 код 511102	ДПМ-01/30 (В 30)	3	92,7	
11		ДГ 21-9 ГОСТ 6629-88	16		
12		ДГ 21-9 Л ГОСТ 6629-88	12		
13		ДГ 21-8 ГОСТ 6629-88	1		
14		ДГ 21-8 Л ГОСТ 6629-88	3		
15		ДО 21-9 ГОСТ 6629-88	7		
16		ДО 21-9 Л ГОСТ 6629-88	9		
17		ДО 21-13 ГОСТ 6629-88	7		
18		ДГ 21-10 ГОСТ 6629-88	4		
19		ДГ 21-10 Л ГОСТ 6629-88	2		
20		ДО 21-13 Л ГОСТ 6629-88	1		
26		ДГ 21-13 Л ГОСТ 6629-88	2		

1. Схемы заполнения оконных проемов (марки ОК) и спецификацию см. лист 12.
2. Схемы витражей балконов и лоджий (марки ВБ) см. листы 13...15.
3. Мусоропроводы, вентканалы офисные и квартирные, зашивки утепления стен и перекрытий, зашивки трубопроводов, электрические шкафы секционные и квартирные см. комплект чертежей 06-1484-04-АР4.

Изм.	Кол.уч.	Лист	N док.	Подп.	Дата
Разраб.		Курдина			08.13
Пров.		Шкребтанова			08.13
ГАП		Синикова			08.13
Нач.отд.		Хмелевкова			08.13
Н.контроль		Глазырина			08.13

13-3988-4-АР

Многоэтажные жилые дома с пристроенным детским садом и парковкой в границах улиц Спутников – Авиаторов – Ракетная в Октябрьском районе г. Екатеринбурга. 1 очередь строительства 1 пусковой комплекс

Жилой дом N4

План 10 этажа

Стадия	Лист	Листов
Р	7	

ОАО институт "УралНИИАС" г. Екатеринбург

Формат А2х3

Инв. N° подл.	Подп. и дата	Взам. инв. N°
13-0999	02.09.13	