


Марка поз	Обозначение	Наименование	Код	Примечание
3		ДВБ ПНН-1-2-2 №2 У 2100А/П10	49.0	
4		ГОСТ 31173-2003	49.0	
11		ДВБ ПНН-1-2-2 №2 У 2100А/П11	49.0	
12		ГОСТ 31173-2003	49.0	
13		ДЛ 21-9 ГОСТ 6629-88	22	
14		ДЛ 21-9 Л ГОСТ 6629-88	16	
15		ДЛ 21-8 Л ГОСТ 6629-88	8	
16		ДЛ 21-9 Л ГОСТ 6629-88	7	
17		ДЛ 21-9 Л ГОСТ 6629-88	11	
18		ДЛ 21-13 ГОСТ 6629-88	10	
19		ДЛ 21-10 ГОСТ 6629-88	5	
20		ДЛ 21-13 Л ГОСТ 6629-88	1	
6		У 5562-01-4588140-03 код 51 (ЭПН-01/30 (В 30))	4	92.7

ТЭП 10 ЭМЖО

Наименование	Кол-во	Площадь по фактуре, м ²	Код ОК

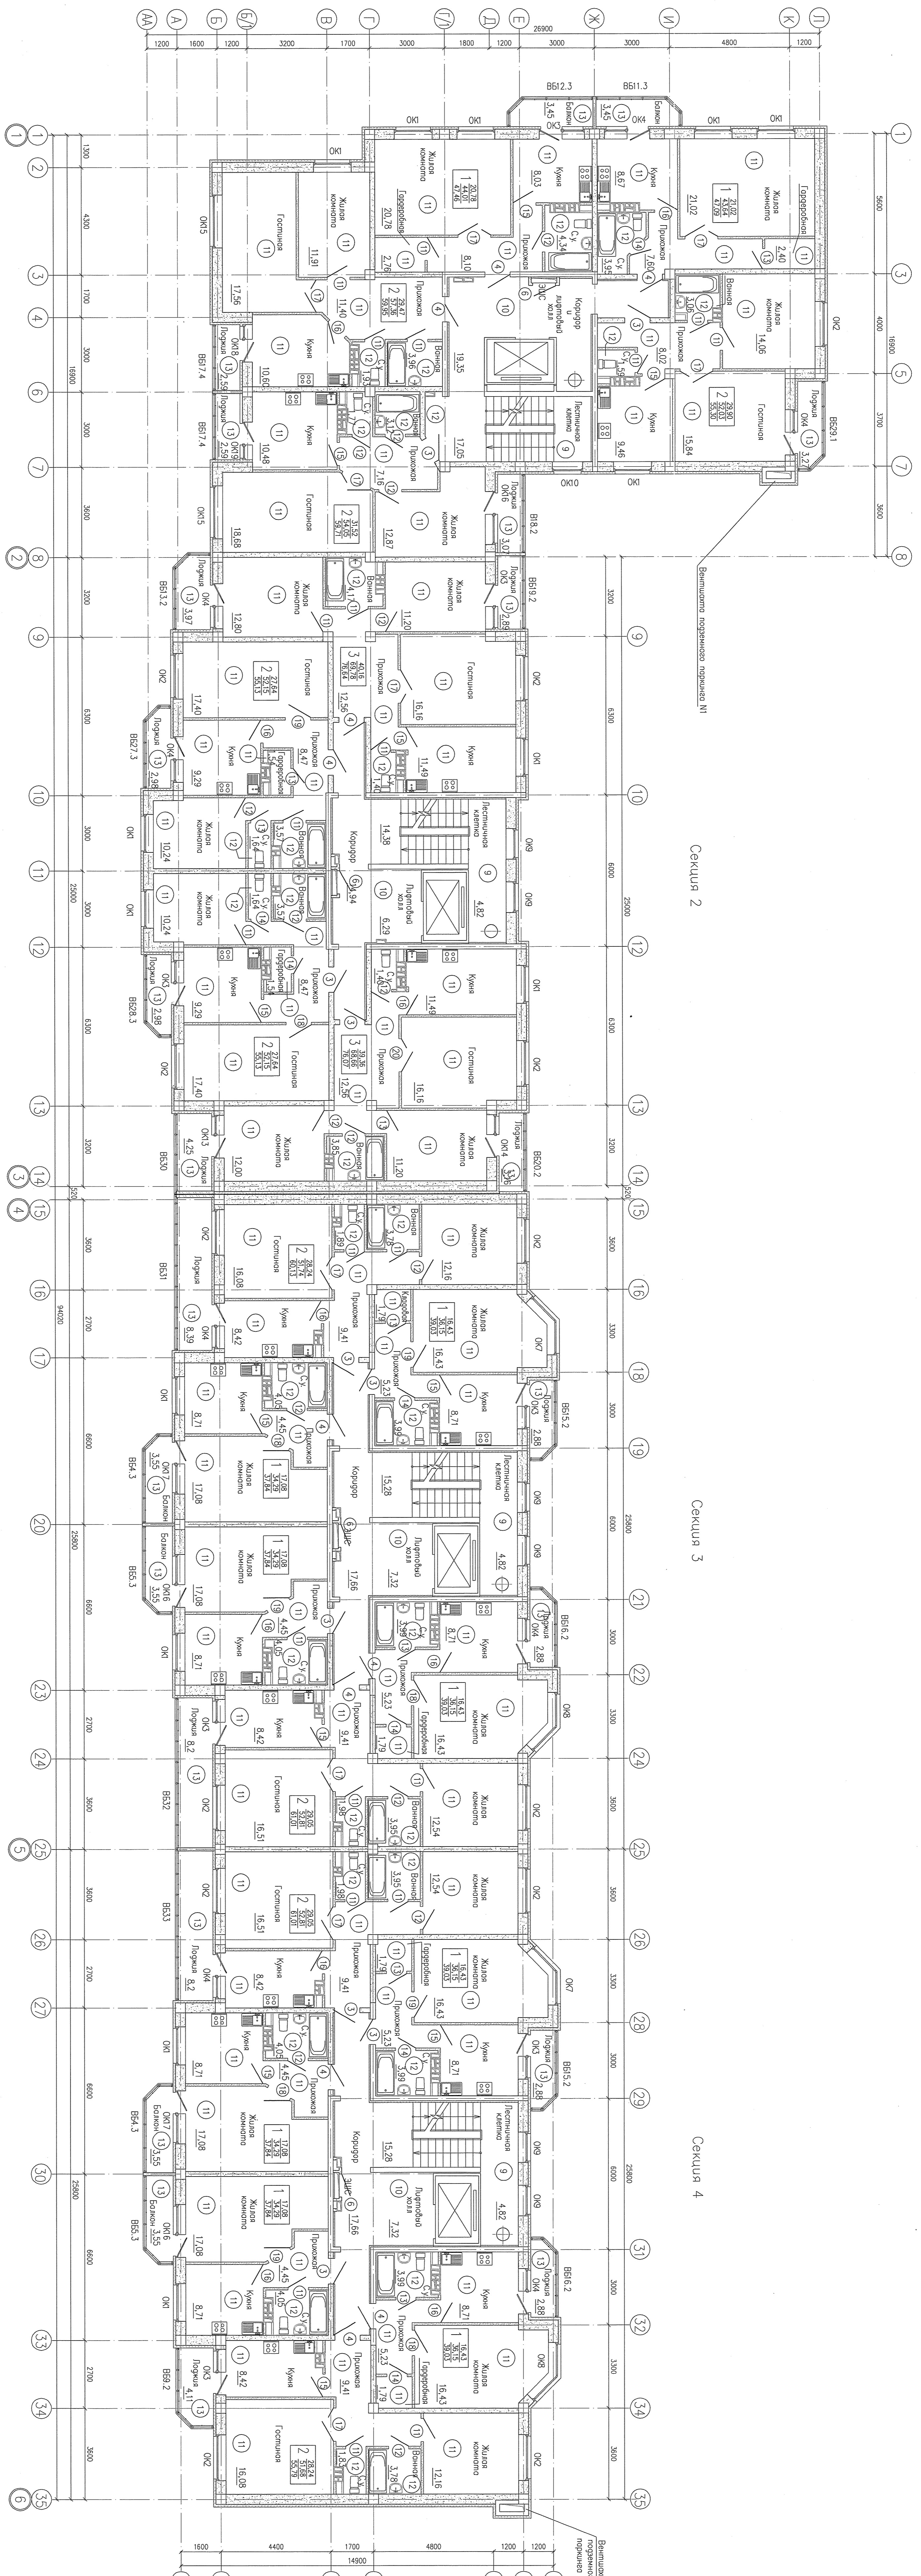


1-3-3988-1-AP

