


Спецификация дверей к плану 3, 4 этажей

Марка, код	Обозначение	Кол. на этаж		Масса, кг	Примечание
		Вход	Выход		
3	ДВР ПНН 1-2-2 МЗ У 2100x1100	3	4	47,09	
	ГОСТ 3173-2003			4,772	
4	ДВР ПНН 1-2-2 МЗ У 2100x1011	11	22	55,32	
	ГОСТ 3173-2003			5,532	
11	ДВР 21-9 П ГОСТ 6629-88	22	22	44	
12	ДВР 21-8 П ГОСТ 6629-88	16	16	32	
13	ДВР 21-9 П ГОСТ 6629-88	8	8	16	
14	ДВР 21-8 П ГОСТ 6629-88	7	7	14	
15	ДВР 21-9 П ГОСТ 6629-88	11	11	22	
16	ДВР 21-9 П ГОСТ 6629-88	10	10	20	
17	ДВР 21-13 П ГОСТ 6629-88	5	5	10	
18	ДВР 21-10 П ГОСТ 6629-88	5	5	10	
19	ДВР 21-13 П ГОСТ 6629-88	1	1	2	
20	ДВР 21-13 П ГОСТ 6629-88	4	4	8	

Табл. 3, 4 этажей

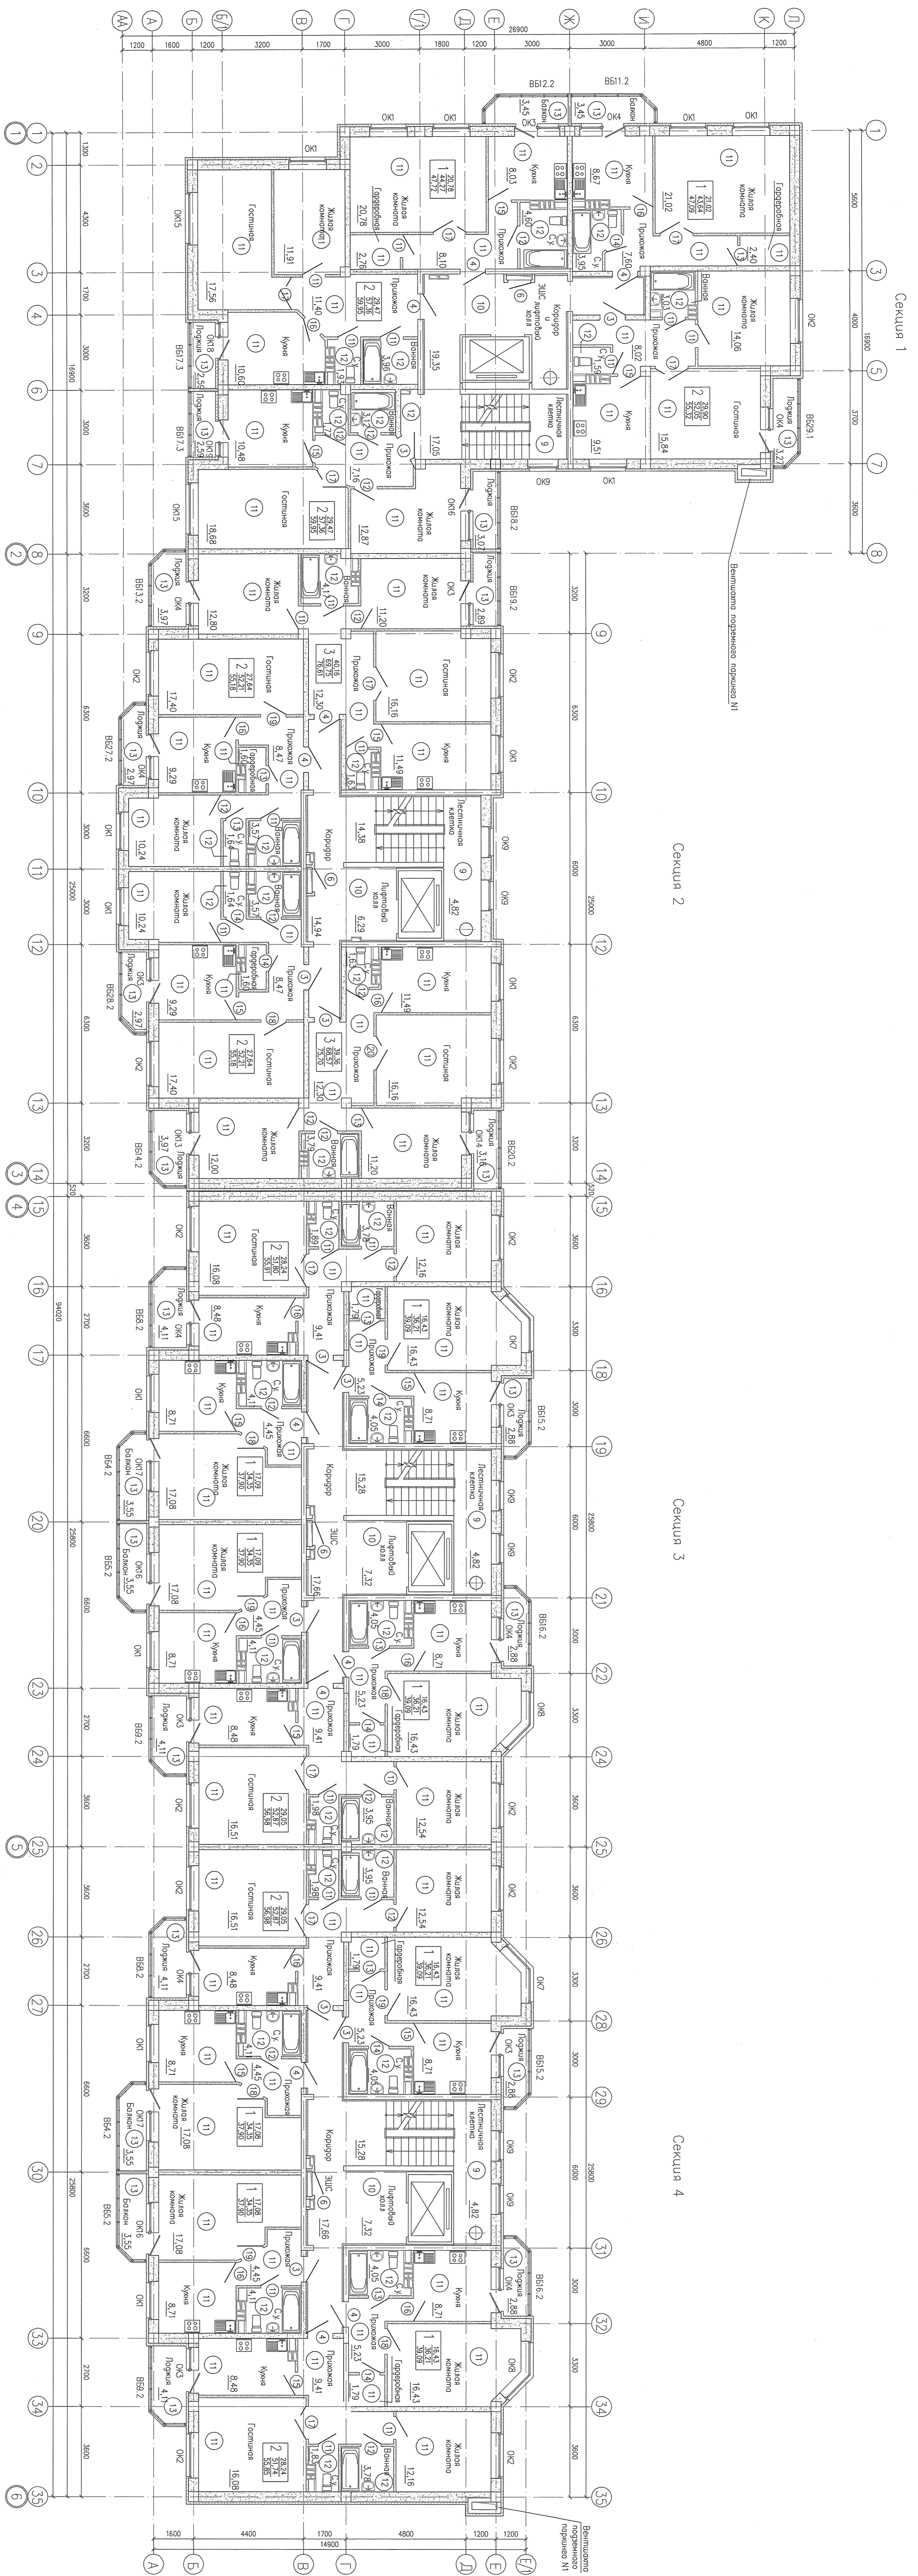




13-3088-1-AP		ОАО Институт "ЮНИДИС" г. Екатеринбург	
