


Спецификация дверей к плану 7 этажа

Марк. поз.	Обозначение	Наименование	Код ед. изм.	Масса	Примечание
3		ДВП ПНН-1-2-2 №2 в 2100х1100			
4		ДВП ПНН-1-2-2 №2 в 2100х1101			
11		ДП 21-9 ГОСТ 6629-88	22		
12		ДП 21-8 ГОСТ 6629-88	16		
13		ДП 21-9 ГОСТ 6629-88	8		
14		ДП 21-8 ГОСТ 6629-88	7		
15		ДП 21-9 ГОСТ 6629-88	11		
16		ДП 21-9 ГОСТ 6629-88	10		
17		ДП 21-10 ГОСТ 6629-88	10		
18		ДП 21-10 ГОСТ 6629-88	5		
19		ДП 21-13 ГОСТ 6629-88	5		
20		ДП 21-13 ГОСТ 6629-88	1		
6		ИУ 5262-03-4588400-03 код 5110970-01/30 (в 30)	4	92,7	

ТЭП 7 этажа

Наименование	Код по	Площадь по абрисам, кв.м.		
		Жилая площадь, кв.м.	Площадь холлов, кв.м.	Общая площадь, кв.м.
1-комнатные	2	212,8	4,64	47,89
2-комнатные	3	284,7	57,38	59,85
3-комнатные	4	184,3	36,15	39,03
Итого:		682,3	98,17	146,77

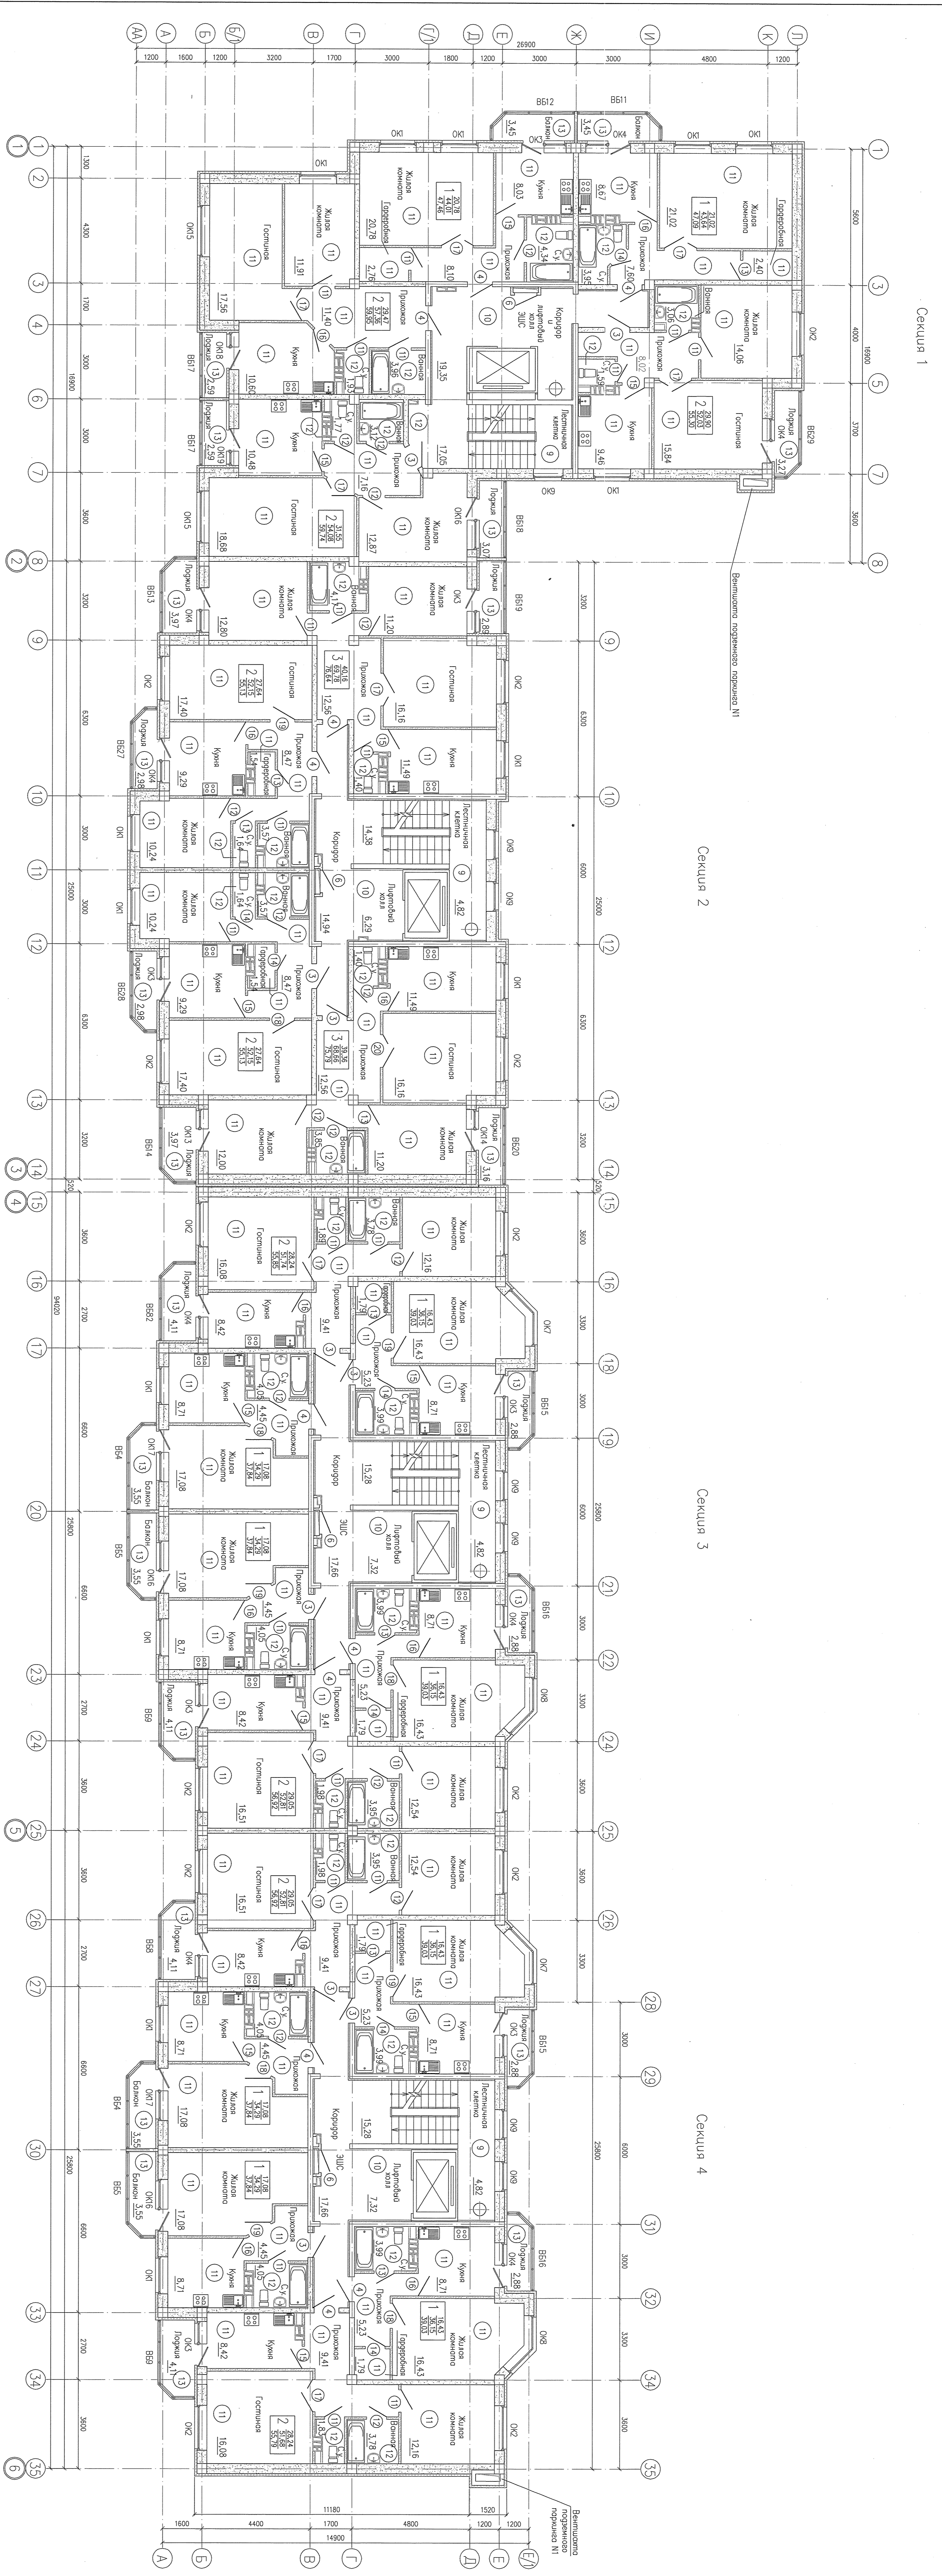

- Схема заполнения оконных проемов (марки ОК) и спецификация см. лист 12.
- Схема выкладки балконов и лоджий (марки ВБ) см. лист 13.
- Устройство мебели, встроенной мебели, ванные, сантехника, электротехника, сантехнические шкафы секционные и абрисные см. комплект чертёж 06-1484-01-149.

Условные обозначения

1-1-1-1 - Жилая площадь абрисов  
 2-1-1-1 - Площадь холлов абрисов  


