


Секция 1

Секция 2

Секция 3

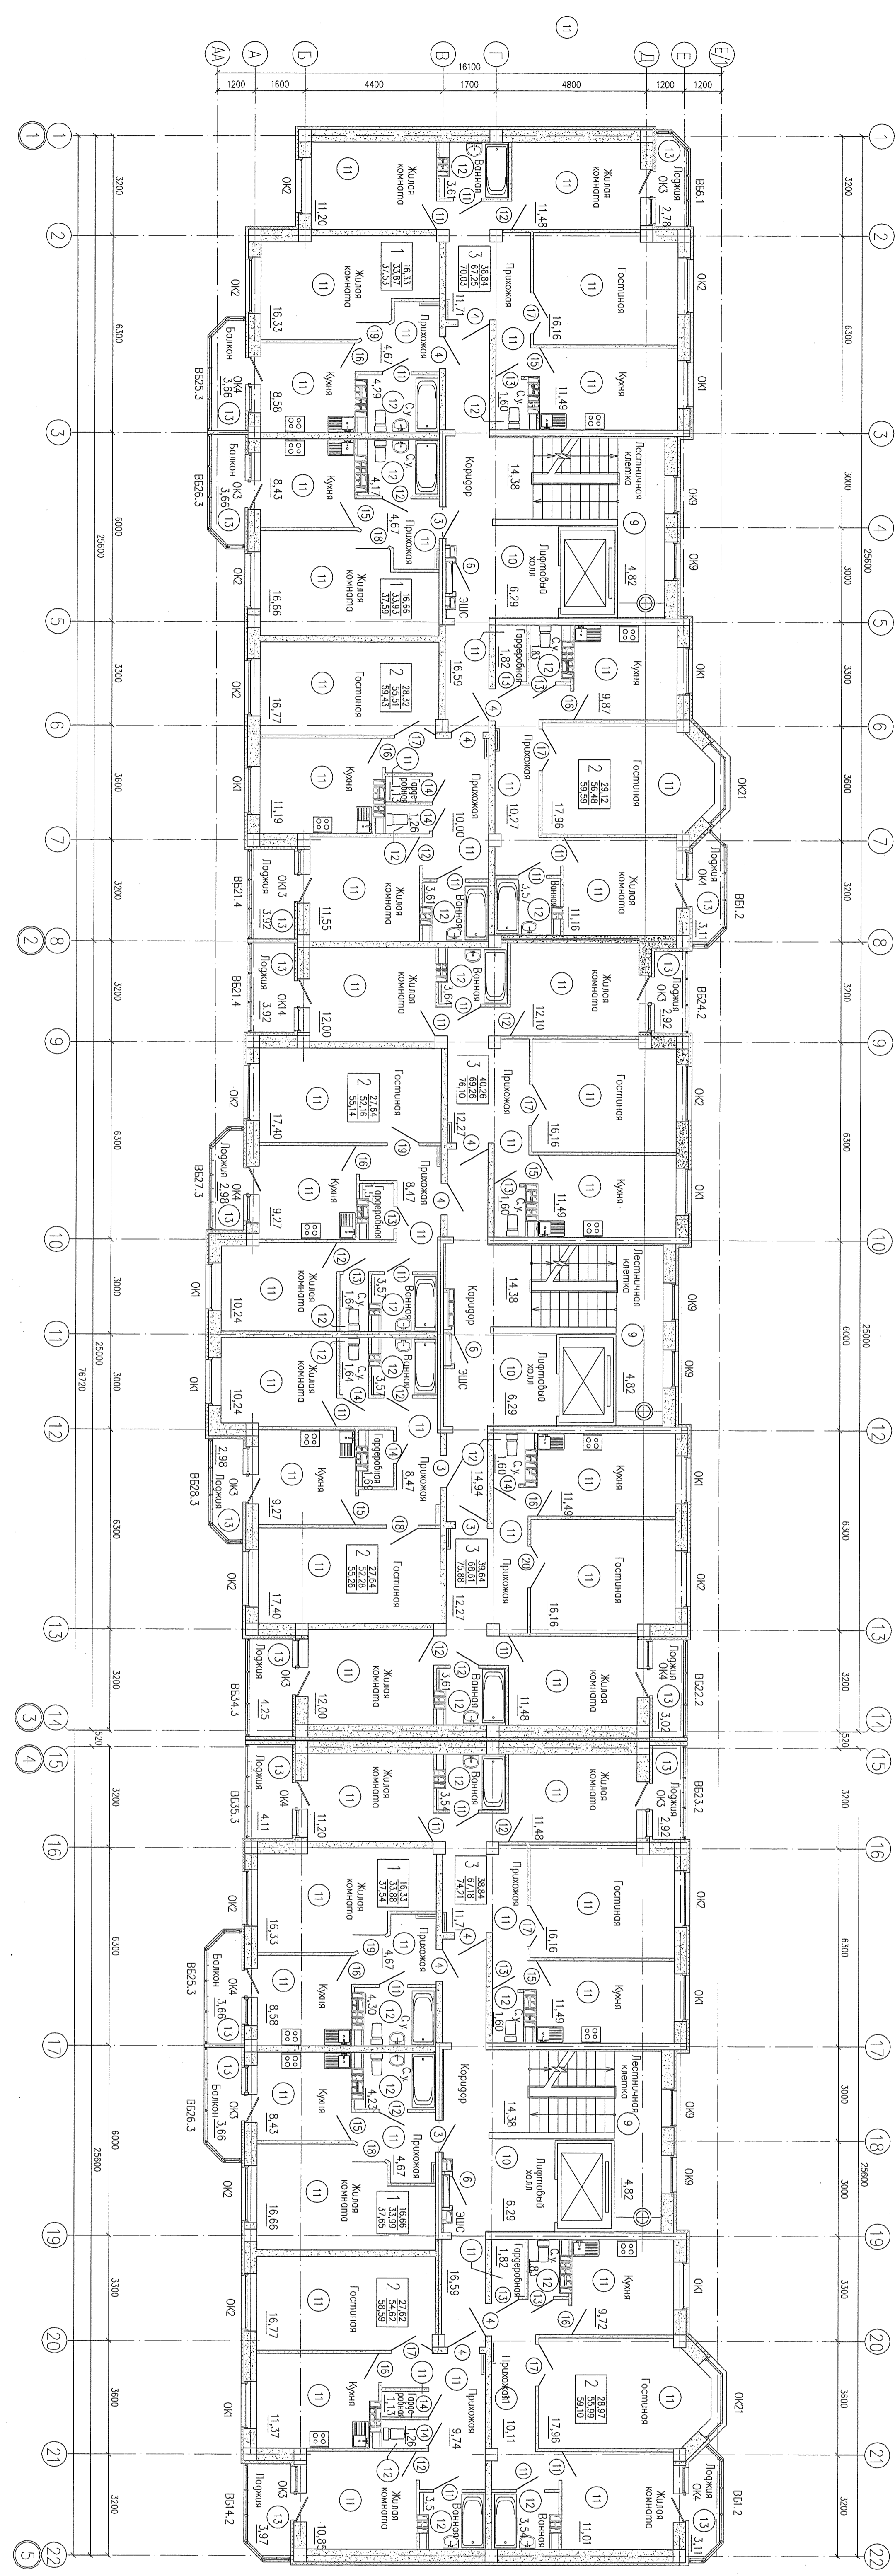

Условные обозначения:
Спецификация гверей к плану 10 этажа

Марка, поз.	Обозначение	Наименование	Кол. ед.	Примечание
3		ДСВ ППН 1-2-2 М2 У 2100М101А		
		ГОСТ 31173-2003		
4		ДСВ ППН 1-2-2 М2 У 2100М10100		
		ГОСТ 31173-2003		
11		ДП 21-9 Л ГОСТ 6629-88	17	
12		ДП 21-9 Л ГОСТ 6629-88	9	
13		ДП 21-8 Л ГОСТ 6629-88	11	
14		ДП 21-8 Л ГОСТ 6629-88	7	
15		ДП 21-9 ГОСТ 6629-88	6	
16		ДП 21-9 Л ГОСТ 6629-88	8	
17		ДП 21-13 ГОСТ 6629-88	7	
18		ДП 21-10 Л ГОСТ 6629-88	3	
19		ДП 21-13 Л ГОСТ 6629-88	3	
20		ДП 21-13 Л ГОСТ 6629-88	1	
6		ПВ 562-013-45861400-03 код 511021М-01/30 (БЗ) 92,7	3	

ТЭП 10 этажа

Наименование	Кол-во	Площадь по контуру, кв.м.
Жилая площадь		
1-комнатные квартиры	16,33	33,87

- Схема заполнения оконных проемов (марки ОК) и спецификация см. лист 12.
- Схема битрожек (марки ВБ) см. лист
- Мусоропровод, вентиляторы отопления и кондиционеры, защитки утепленная стена и перекартши, защитки трубопроводов, электротехнические шкафы секционные, освещение и кондиционеры см. комплект чертежей 06-1484-02-АД.

13-3988-2-AP

Имя	Кол-во	Лист	Дет.	Дат.
Левин	1	08.13		
Курило	1	08.13		
Шибанова	1	08.13		
Сидорова	1	08.13		
Михайлова	1	08.13		
Иванова	1	08.13		

Жилой дом N2

Р 7

АОО «Стеллит»
 «ЮрНИИАС»
 г. Екатеринбург