

Секция 1


Секция 2

Секция 3

Инв. № погн

Погн у гана

Возм. инв. №

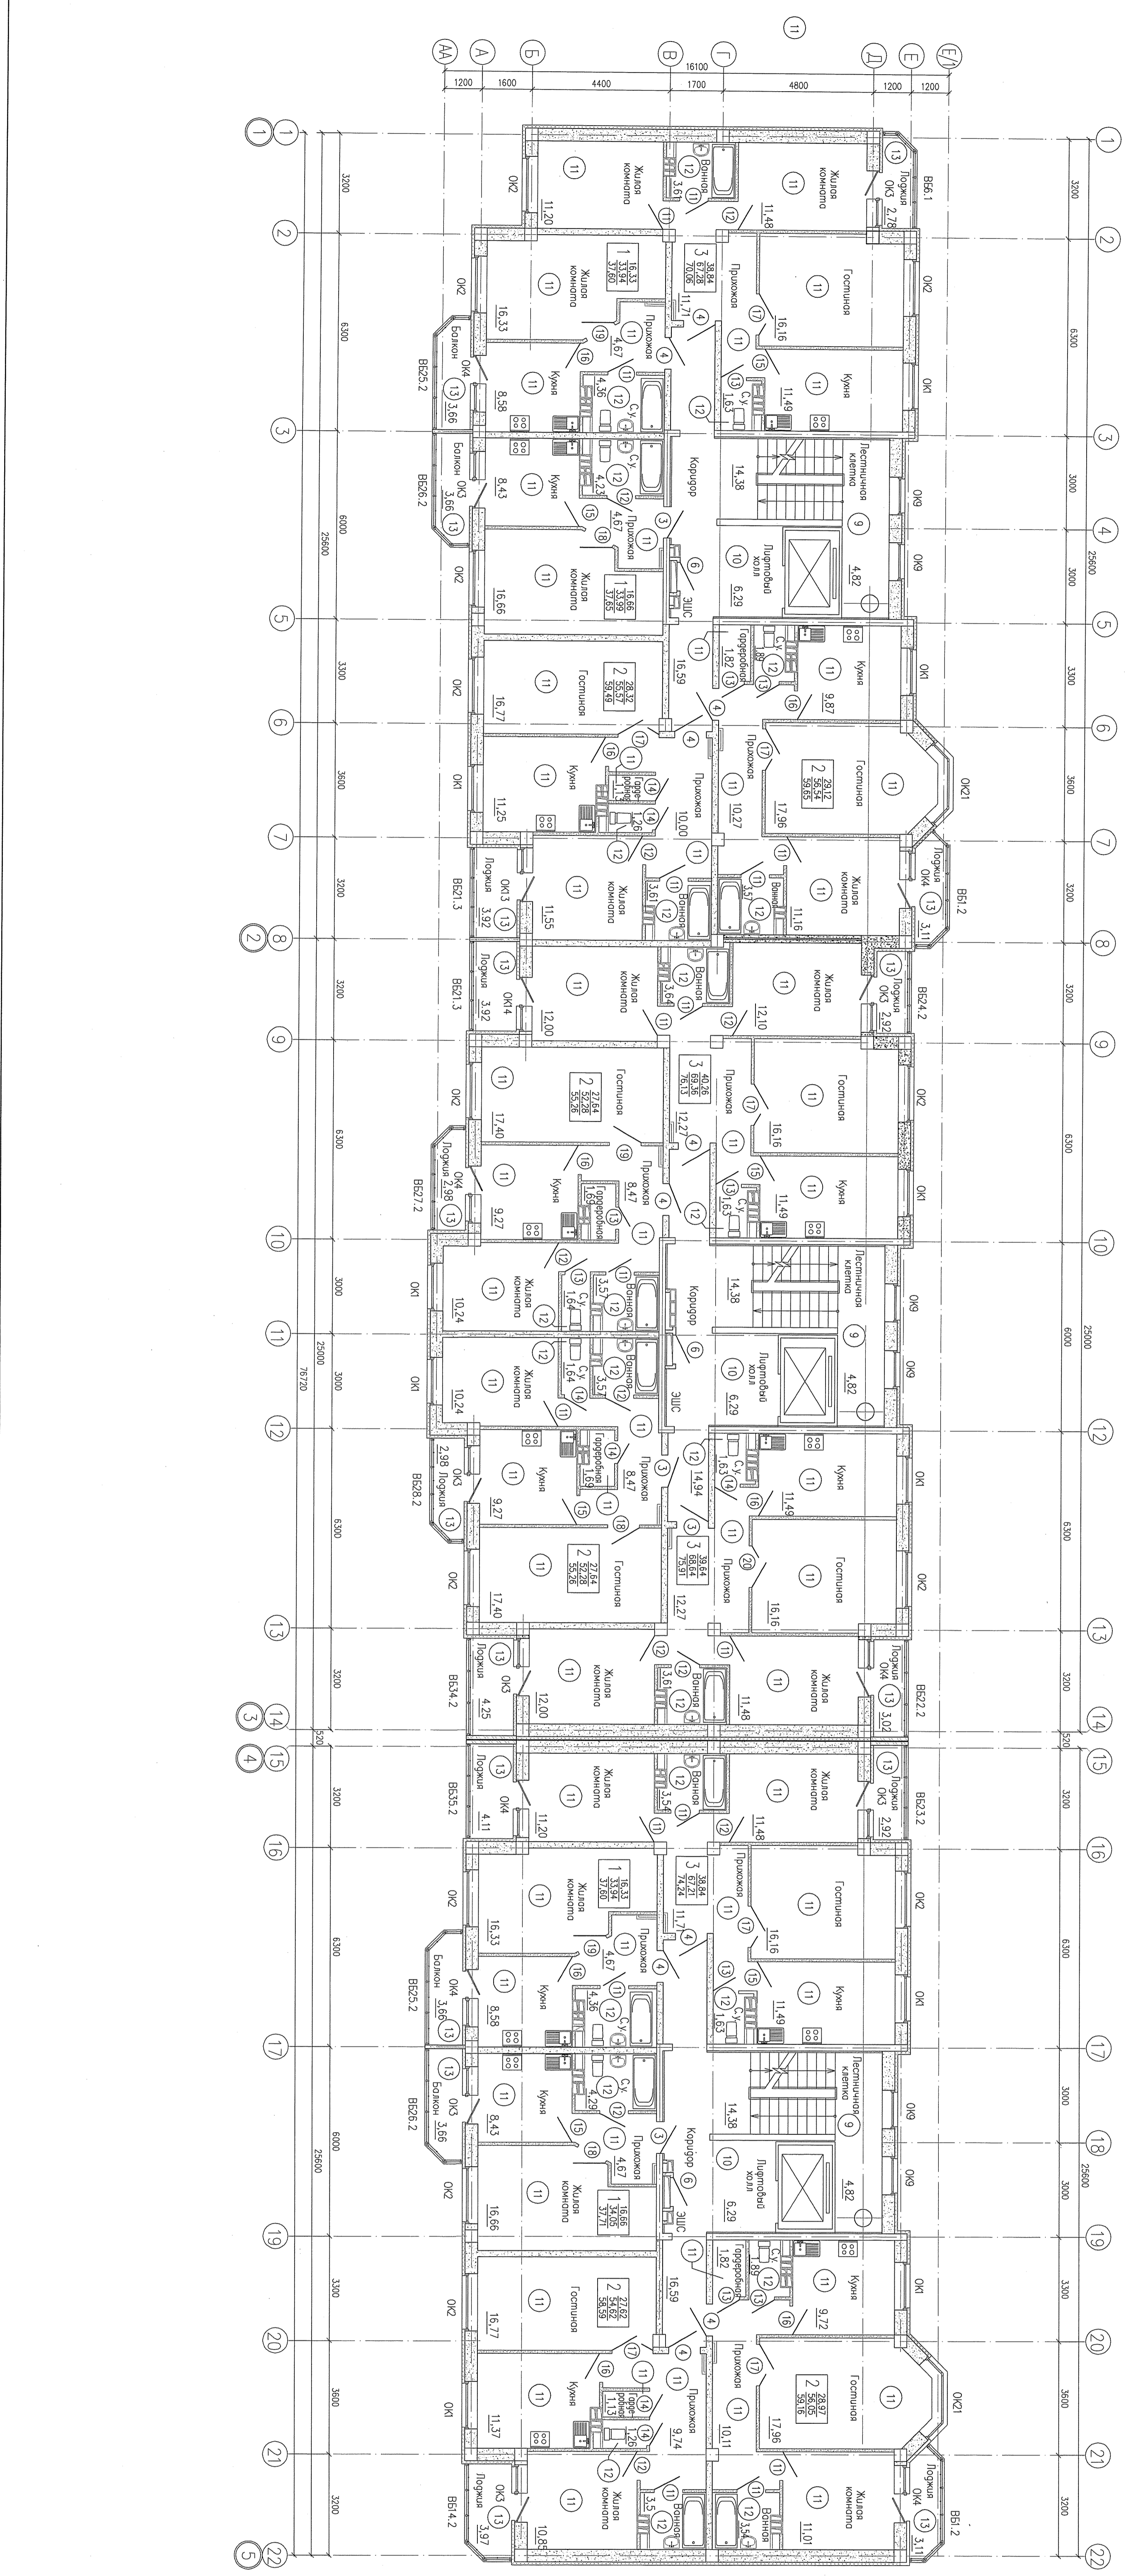

Условные обозначения:  
 1 - Жилая площадь, квартира  
 2 - Жилая площадь, коридоры  
 3 - Общая площадь, коридоры  
 4 - Комнатная

Спецификация дверей к плану 3, 4 этажа

Марк. поз.	Обозначение	Наименование	Код на этикетке	Кол-во	Примечание
3	ДВБ ПН1-2-2 М2 У 2100х1104	ДВБ ПН1-2-2 М2 У 2100х1104	3	4	Масса 69,4кг Чаше
4	ДВБ ПН1-2-2 М2 У 2100х1100	ДВБ ПН1-2-2 М2 У 2100х1100	10	20	
11	ДГ 21-9 ГОСТ 6629-88	ДГ 21-9 ГОСТ 6629-88	17	17	34
12	ДГ 21-9 ГОСТ 6629-88	ДГ 21-9 ГОСТ 6629-88	11	11	22
13	ДГ 21-8 ГОСТ 6629-88	ДГ 21-8 ГОСТ 6629-88	9	9	18
14	ДГ 21-8 ГОСТ 6629-88	ДГ 21-8 ГОСТ 6629-88	7	7	14
15	ДГ 21-9 ГОСТ 6629-88	ДГ 21-9 ГОСТ 6629-88	6	6	12
16	ДГ 21-9 ГОСТ 6629-88	ДГ 21-9 ГОСТ 6629-88	8	8	16
17	ДГ 21-13 ГОСТ 6629-88	ДГ 21-13 ГОСТ 6629-88	7	7	14
18	ДГ 21-10 ГОСТ 6629-88	ДГ 21-10 ГОСТ 6629-88	3	3	6
19	ДГ 21-10 ГОСТ 6629-88	ДГ 21-10 ГОСТ 6629-88	3	3	6
20	ДГ 21-13 ГОСТ 6629-88	ДГ 21-13 ГОСТ 6629-88	1	1	2
6	ТВ 5262-03-45881400-03	ТВ 5262-03-45881400-03	3	3	92,7

ТЭП 3, 4 этажей

Номенклатурный код	Жилая площадь, кв.м	Площадь коридора, кв.м	Общая площадь, кв.м
1-комнатные квартиры	16,33	3,94	37,60
2	16,66	3,99	37,65
2	28,32	5,57	59,49
3-комнатные	29,12	5,64	59,65
1	38,84	6,28	70,06
2	27,64	5,28	55,26
3-комнатные	39,64	6,84	75,91
2	40,26	6,95	76,13
1-комнатные	16,33	3,94	37,60
2-комнатные	16,66	3,405	37,71
2	27,82	5,452	58,59
3-комнатные	28,97	5,605	59,16
3-комнатные	38,84	6,721	74,24

1. Схемы заполнения оконных проемов (марка ОК) и спецификация см. лист 12.
2. Схемы витражей (марка ВБ) см. лист 12.
3. Мусоропровод, вентканалы указаны в коридорные, заштрихованные стены и перегородки, зашки трюбоводов, элеваторные шкафы секционные, указаны в коридорные см. комплект чертежей 06-1484-02-А14.

13-3988-2-AP  
 Индивидуальные жилищные здания с подпрограммой «Жилищное строительство» государственной программы «Развитие жилищного строительства в Омской области» в Омском районе г. Омск  
 1 очередь строительства. 1 корпус. Комплекс «Южный дом N2»  
 Этаж: 3-й  
 План 3, 4 этажей  
 ООО «Южный дом»  
 г. Омск