




Секция 1

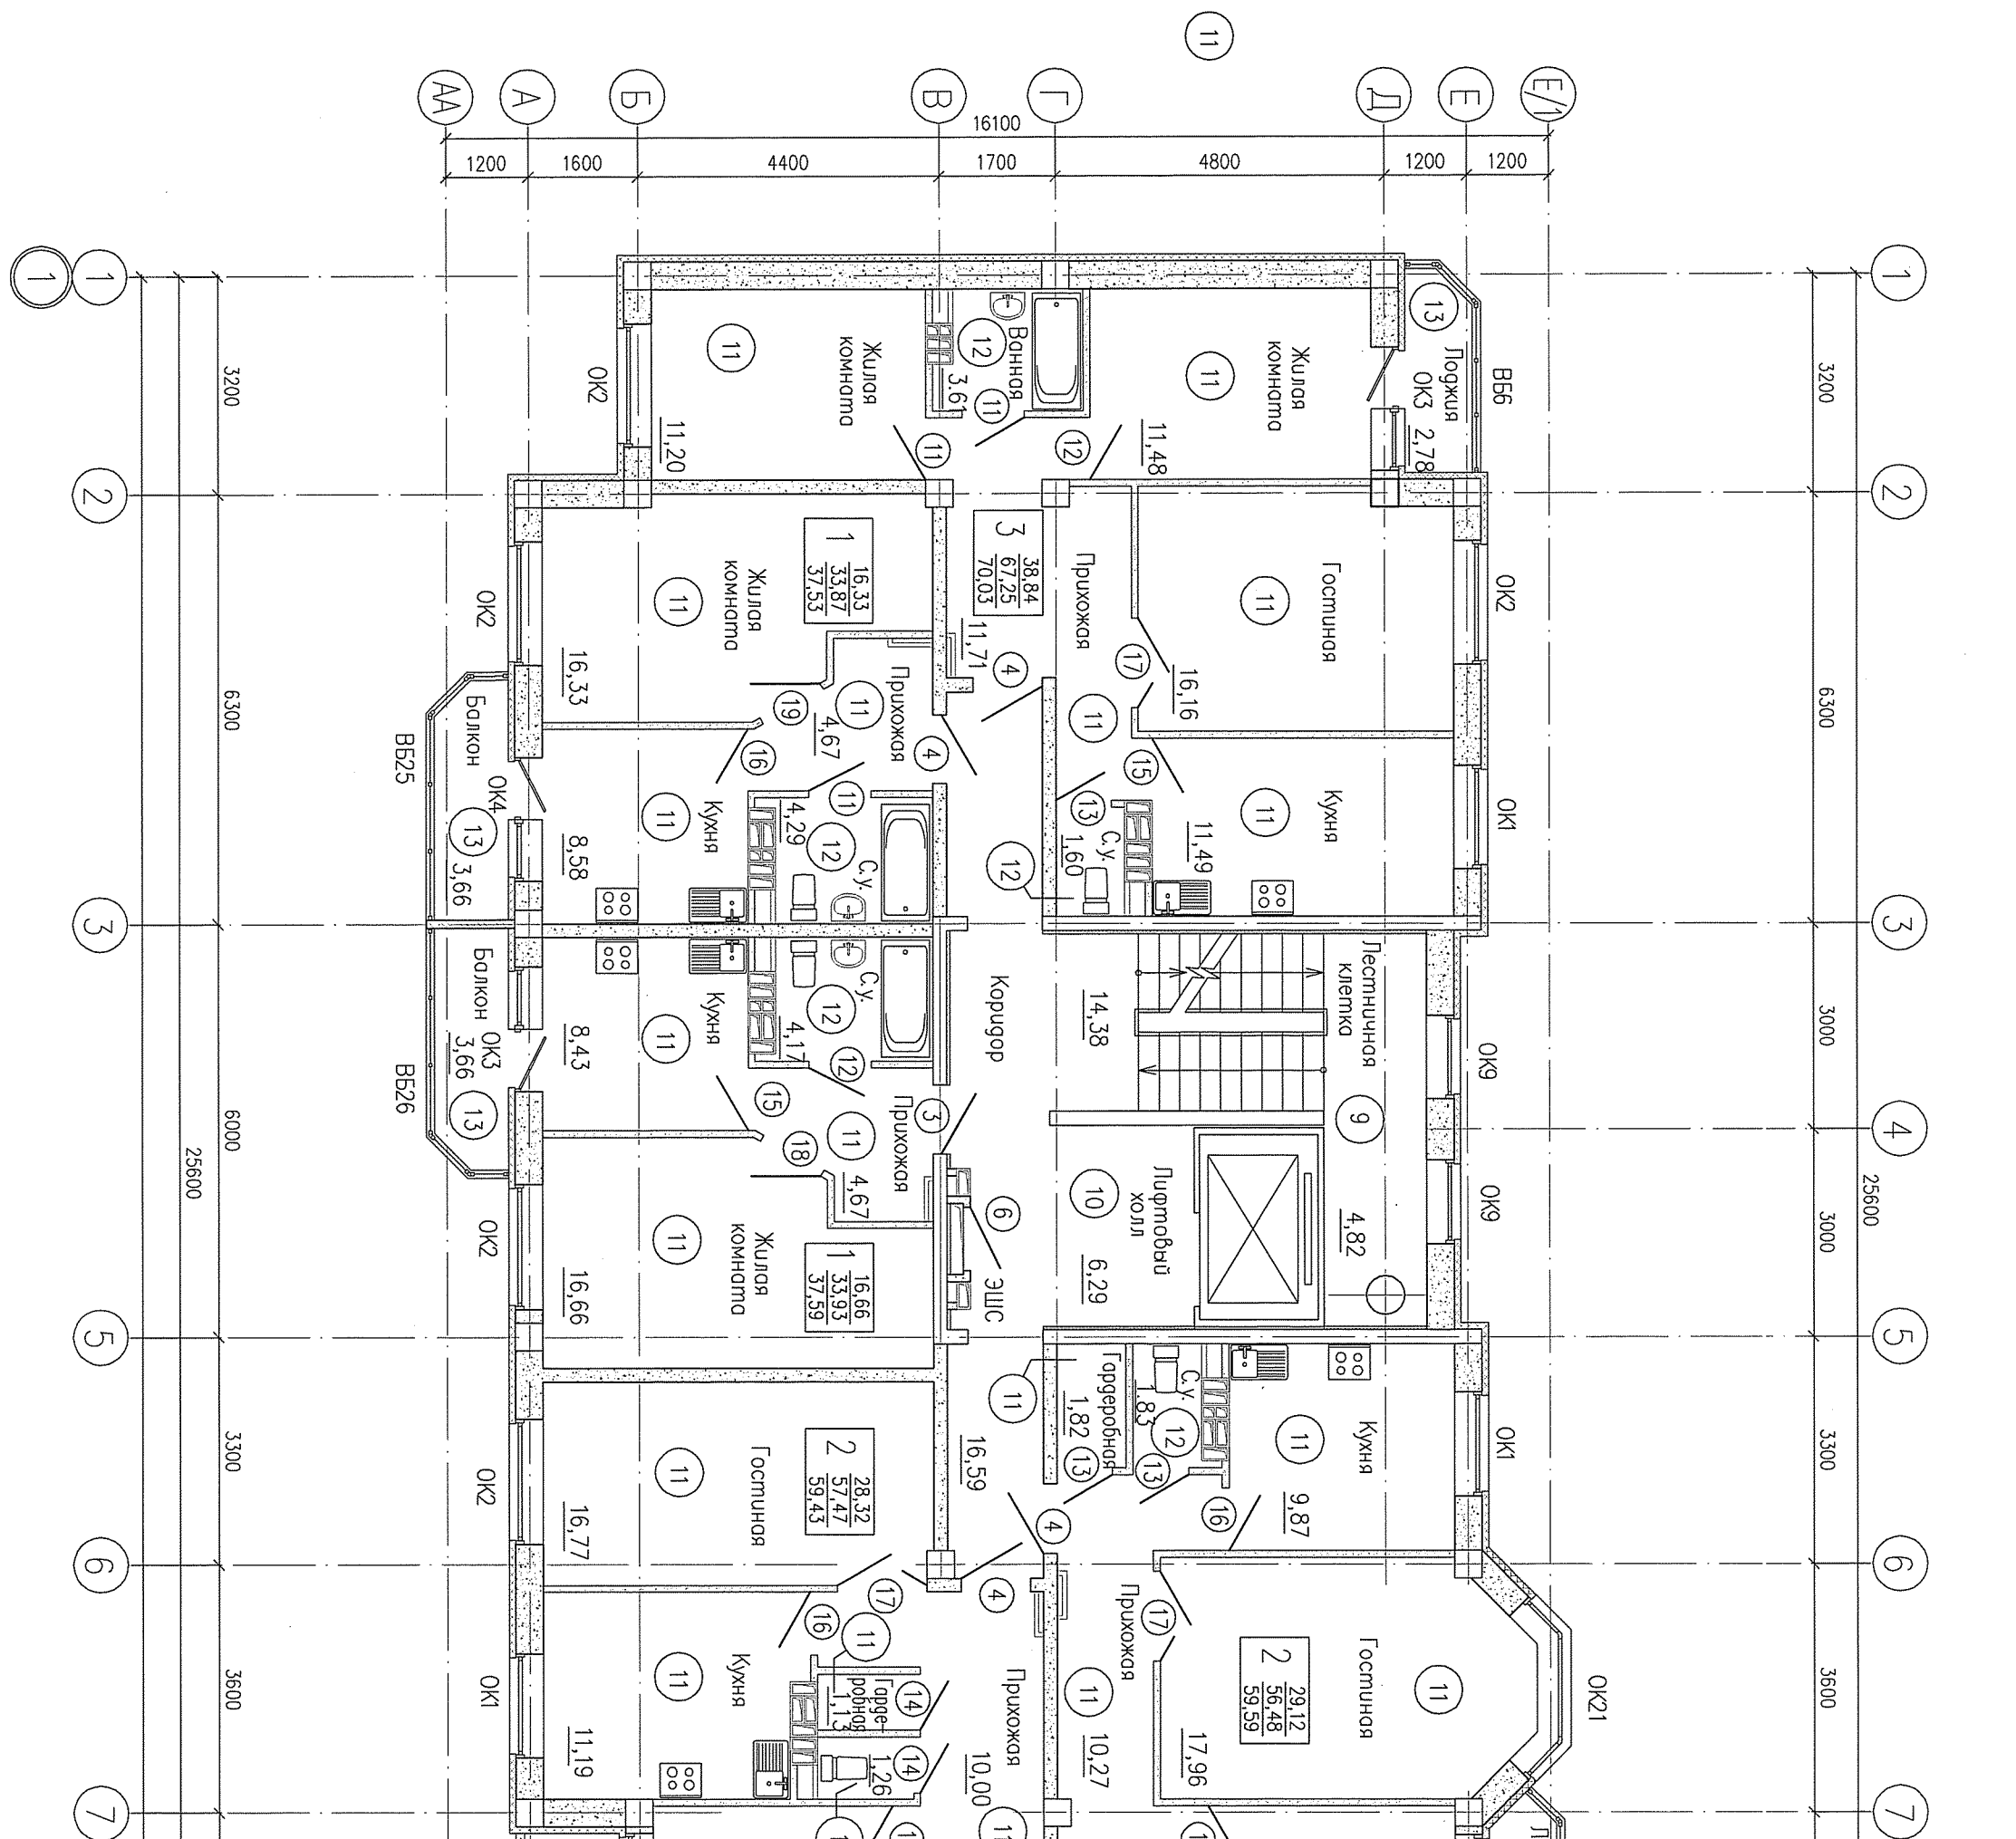

Секция 2

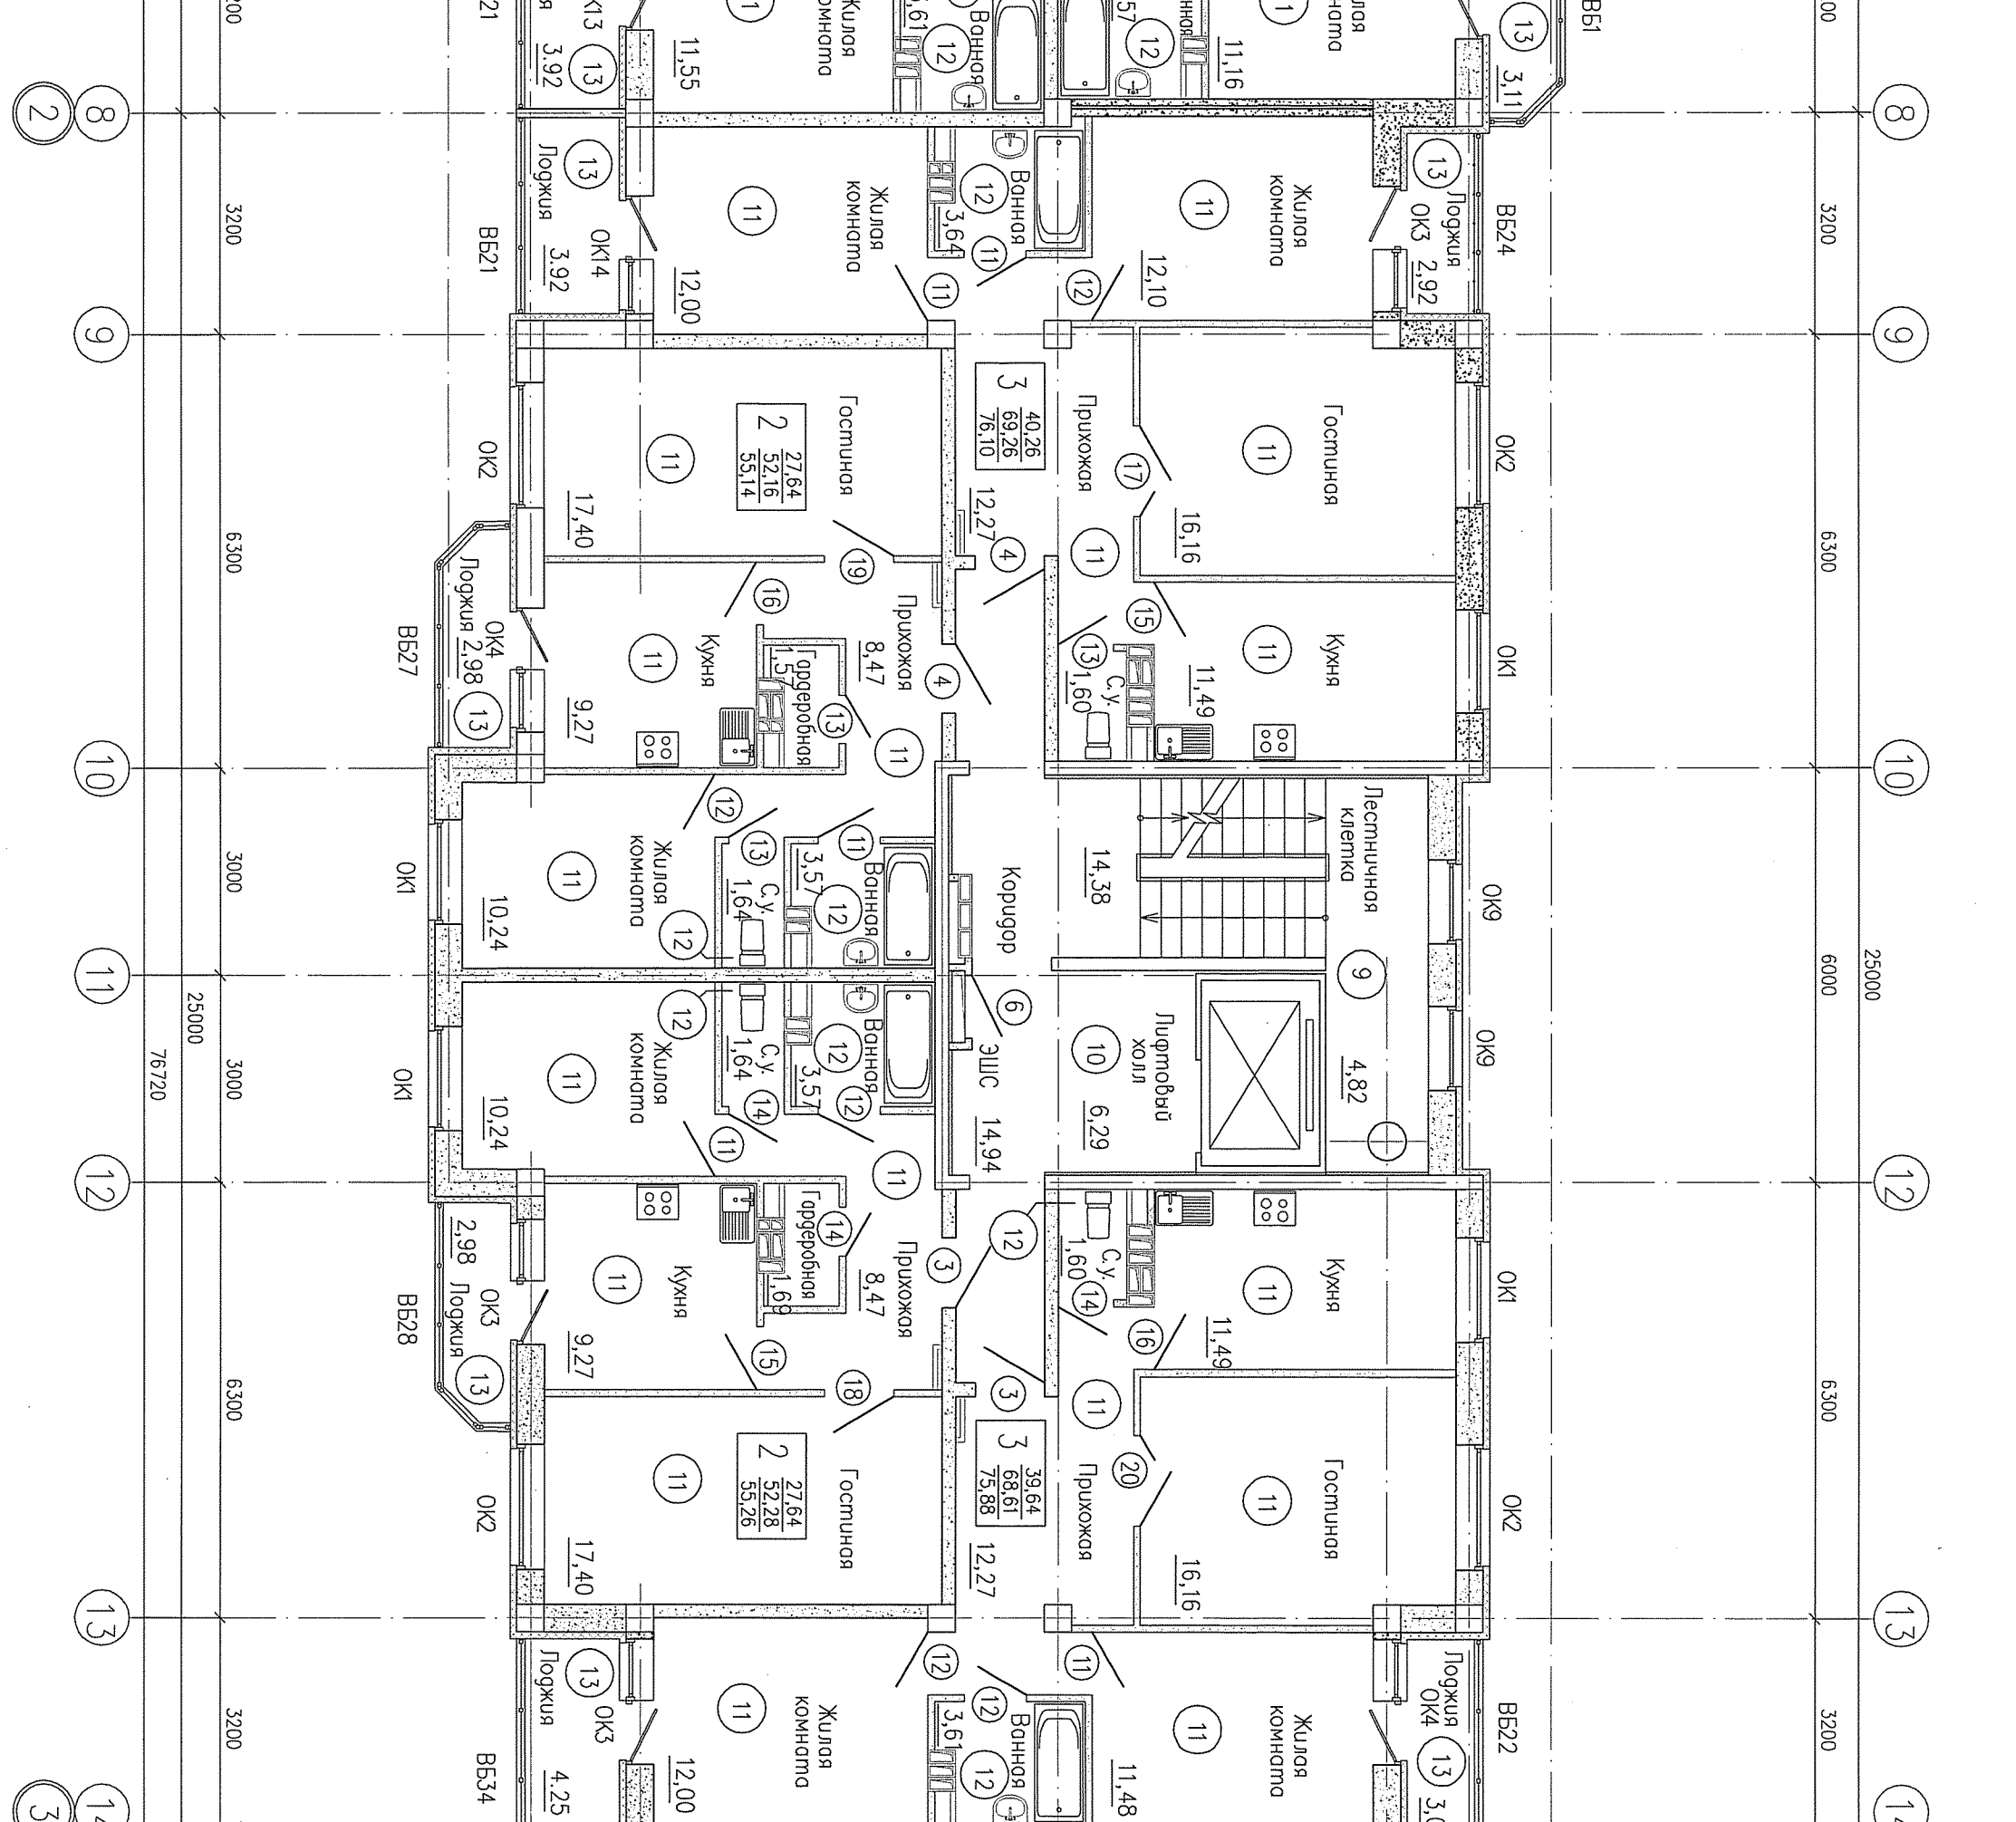

Секция 3

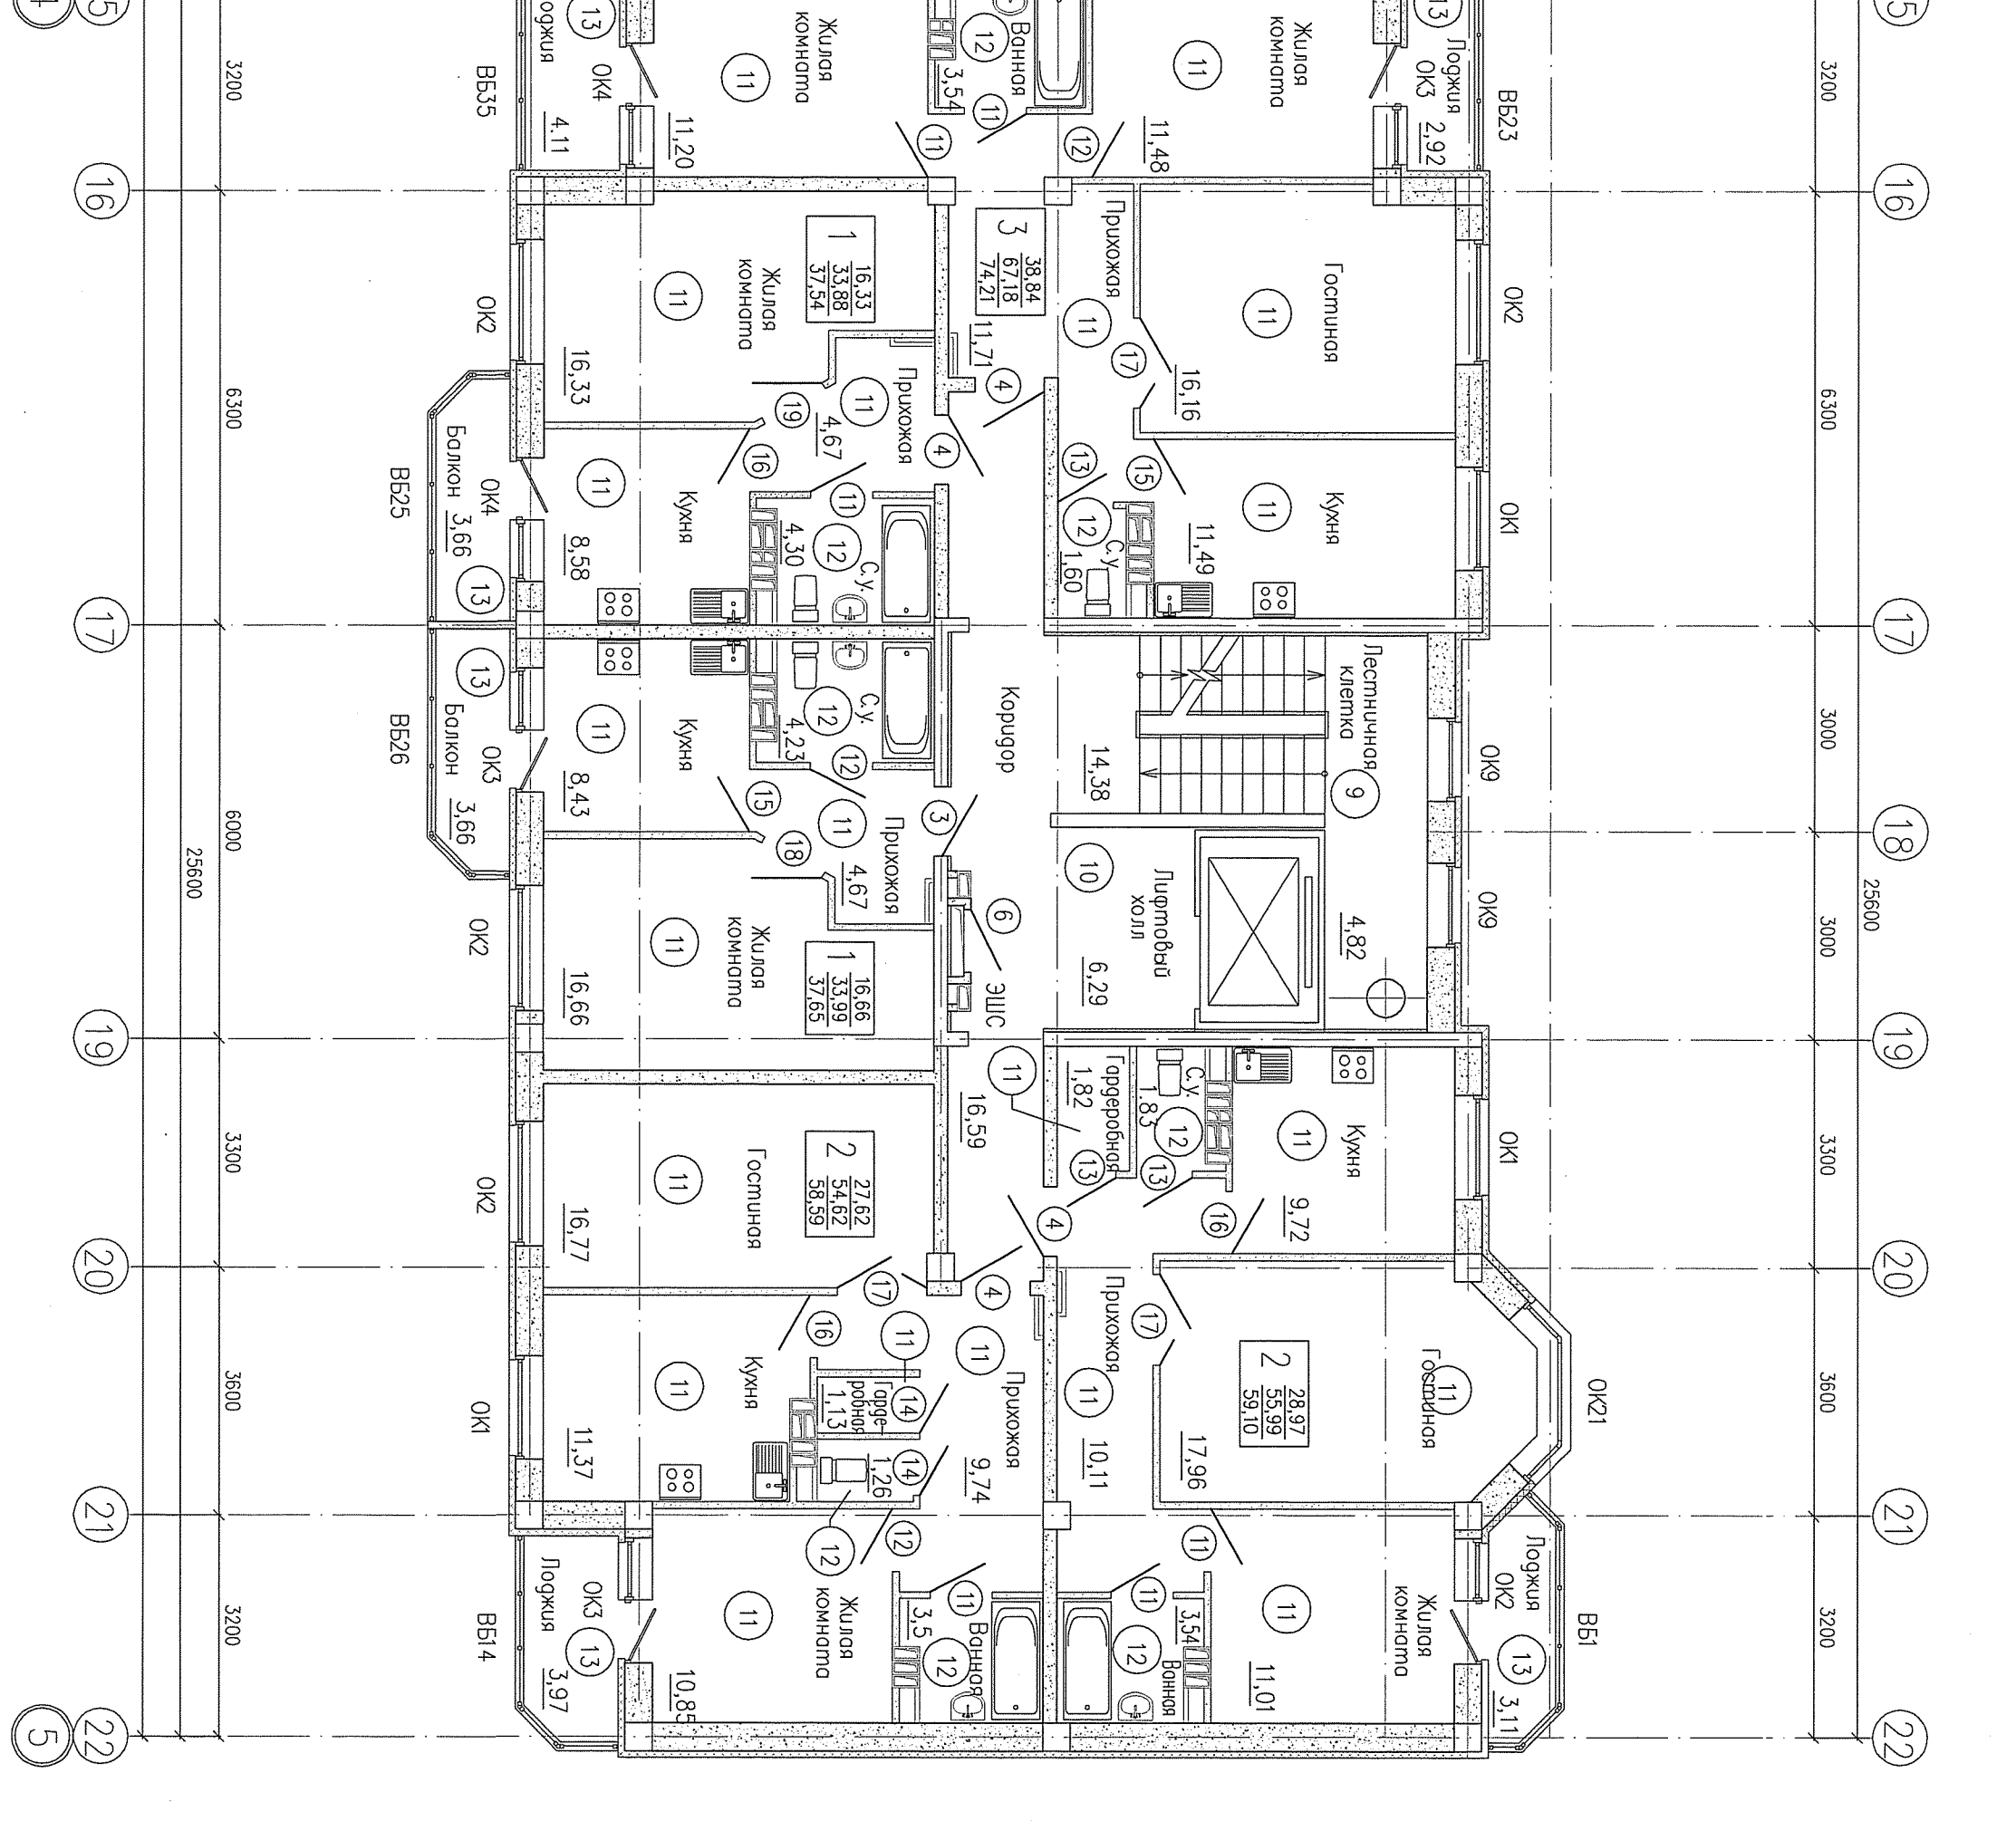


ТЭП 7 этаж

Марка, поз.	Обозначение	Наименование	Кол. ед. изм.	Примечание
3	ДСВ ППН 1-2-2	ДВ У 2100Ж100		
	ГОСТ 31173-2003			
4	ДСВ ППН 1-2-2	М2 У 2100Ж100		
	ГОСТ 31173-2003			
11	ДП 21-9	ГОСТ 6629-88	17	
12	ДП 21-9	ГОСТ 6629-88	11	
13	ДП 21-8	ГОСТ 6629-88	9	
14	ДП 21-8	ГОСТ 6629-88	7	
15	ДП 21-9	ГОСТ 6629-88	6	
16	ДП 21-9	ГОСТ 6629-88	8	
17	ДП 21-13	ГОСТ 6629-88	7	
18	ДП 21-10	ГОСТ 6629-88	3	
19	ДП 21-10	ГОСТ 6629-88	3	
20	ДП 21-13	ГОСТ 6629-88	1	
6	ТУ 5262-03-45861400-03	вог 51 100М-01/30 (В 50)	3	92,7


1. Схемы заполнения оконных проемов (марки ОК) и спецификацию см. лист 12.
2. Схемы вилпрожек (марки В5) см. лист 12.
3. Мусоропроводы, вентиляторы, опускание и кбортурные, защитки уплотнения стен и перекрытий, защитки трубопроводов, электривые шкафы секционные, опускание и кбортурные см. комплект чертмейк 06-1484-02-404.


13-3988-2-AP

Жилой дом N2

План 7 этажа

ОАО Институт "УралНИИАС" Екатеринбург