




Секция 1

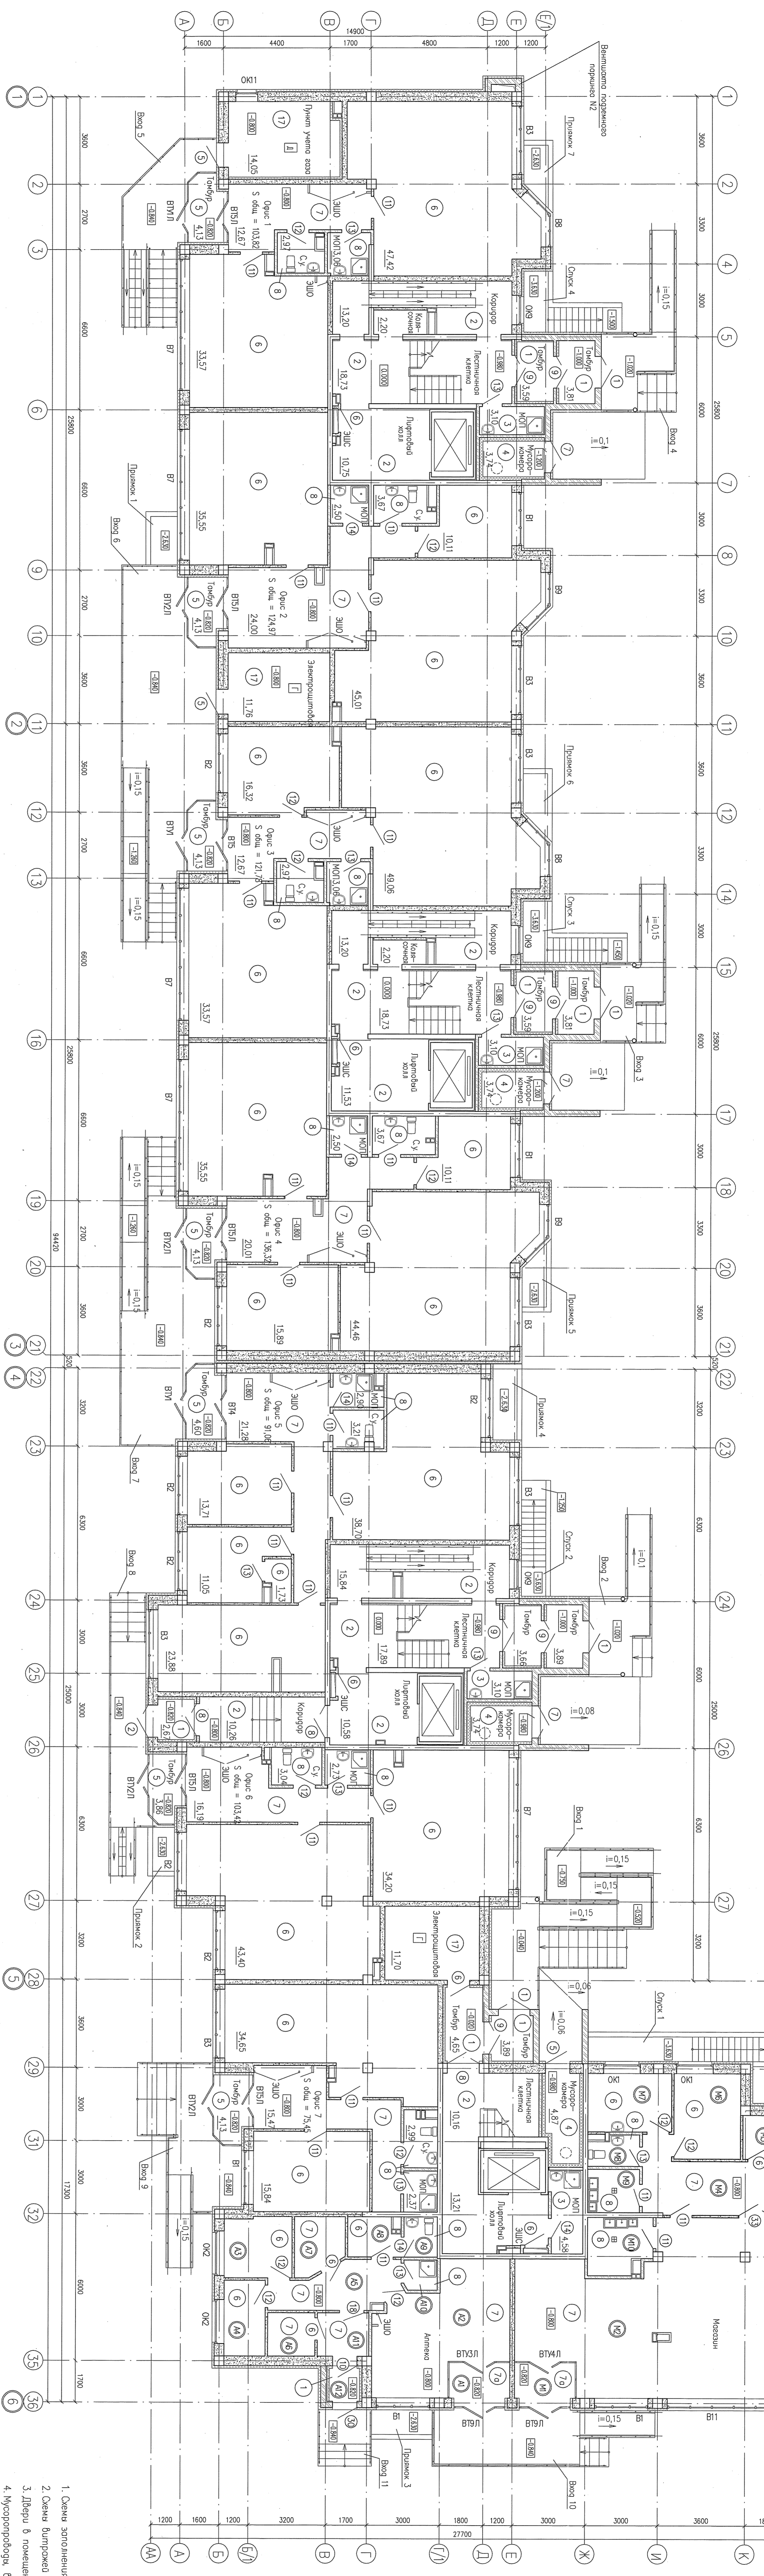


Секция 2

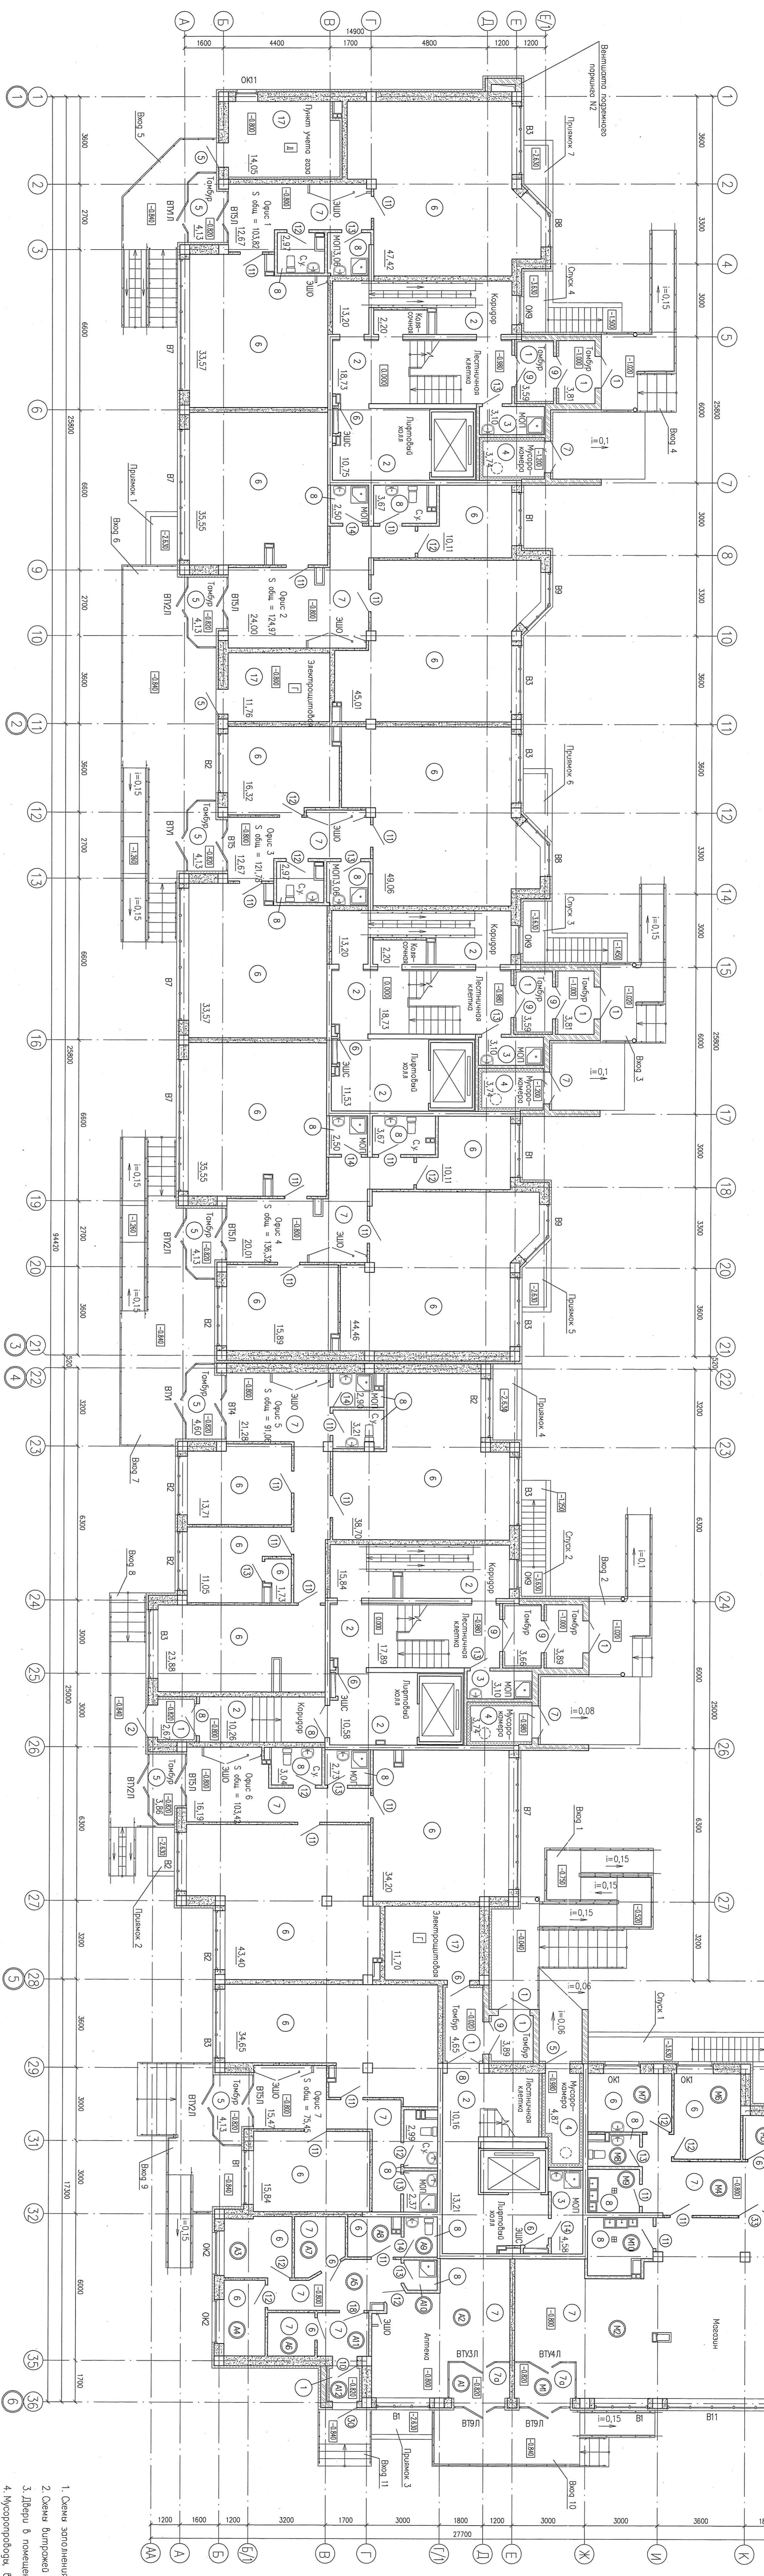

Секция 3

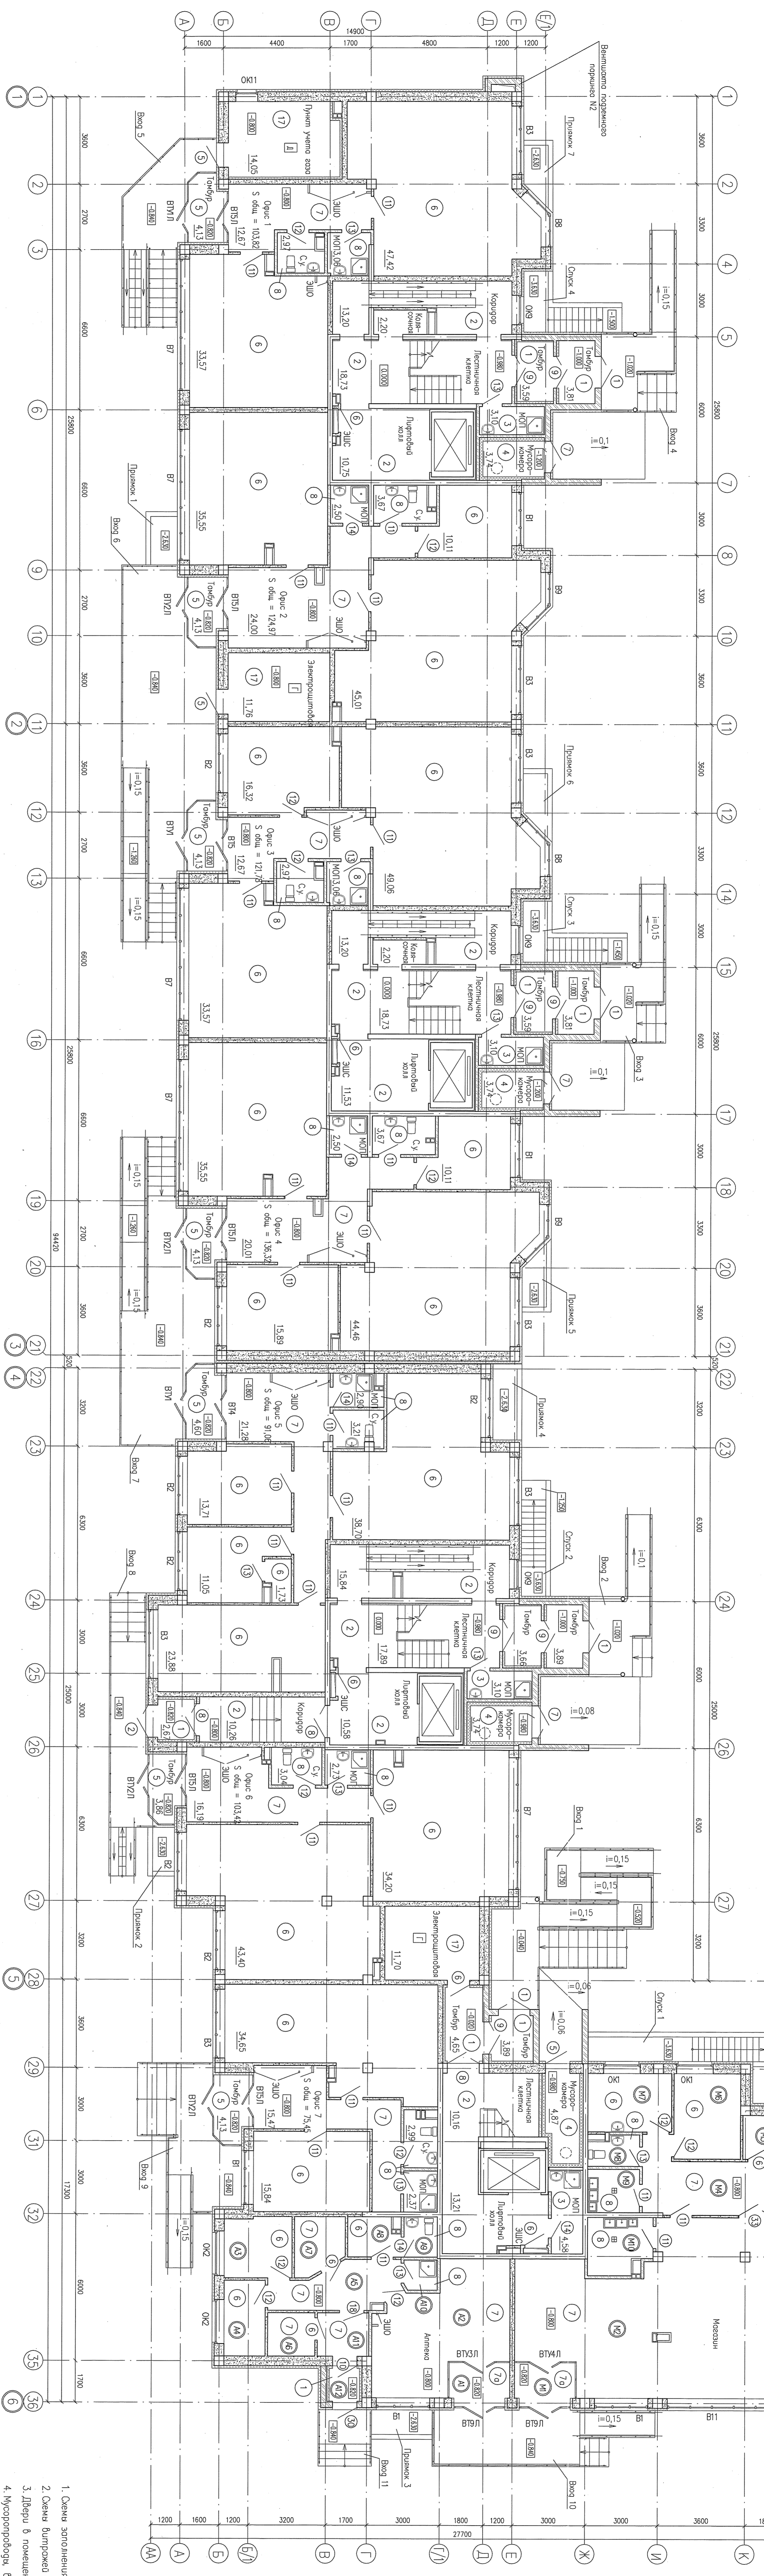

Секция 4

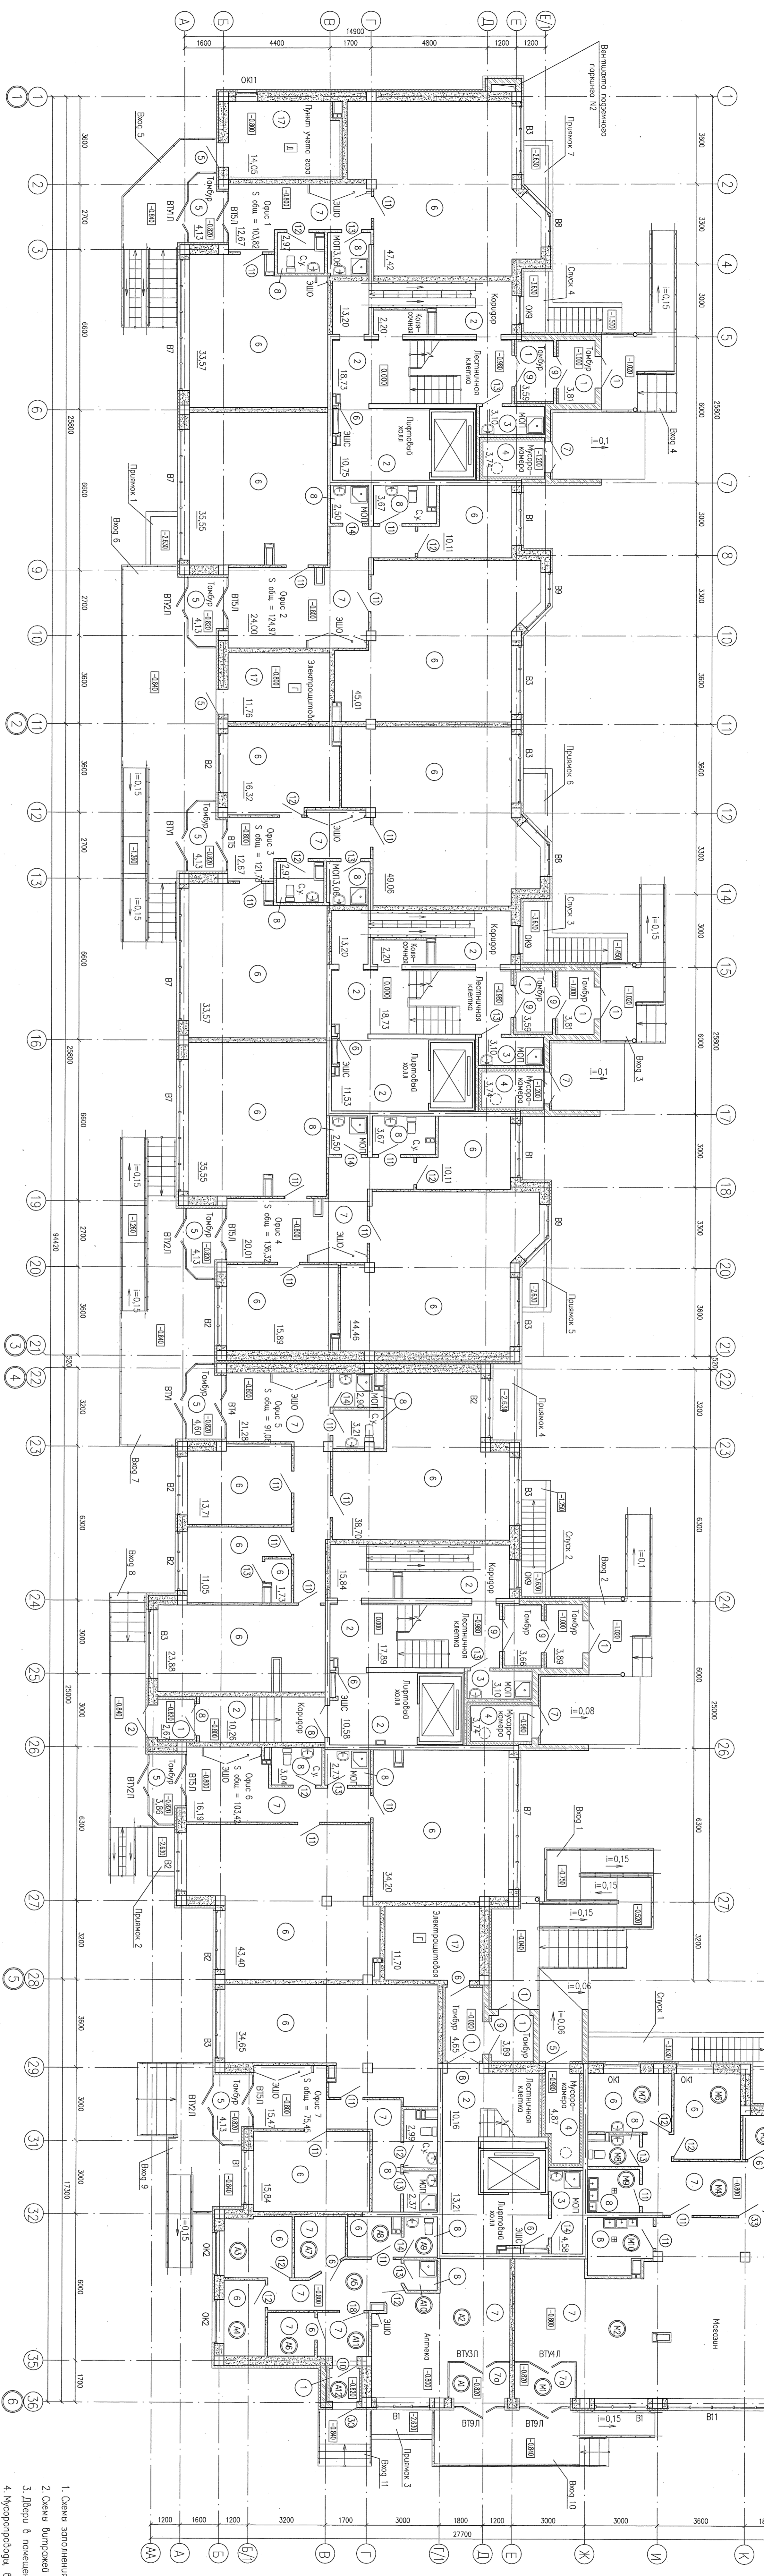

Условные обозначения






Спецификация дверей к плану 1 этажа (начало)

Марка поз.	Обозначение	Наименование	Кол. ед. измерения	Примечание



5. Водяные узлы см. комплект чертжей 06-146А-03-А5.

