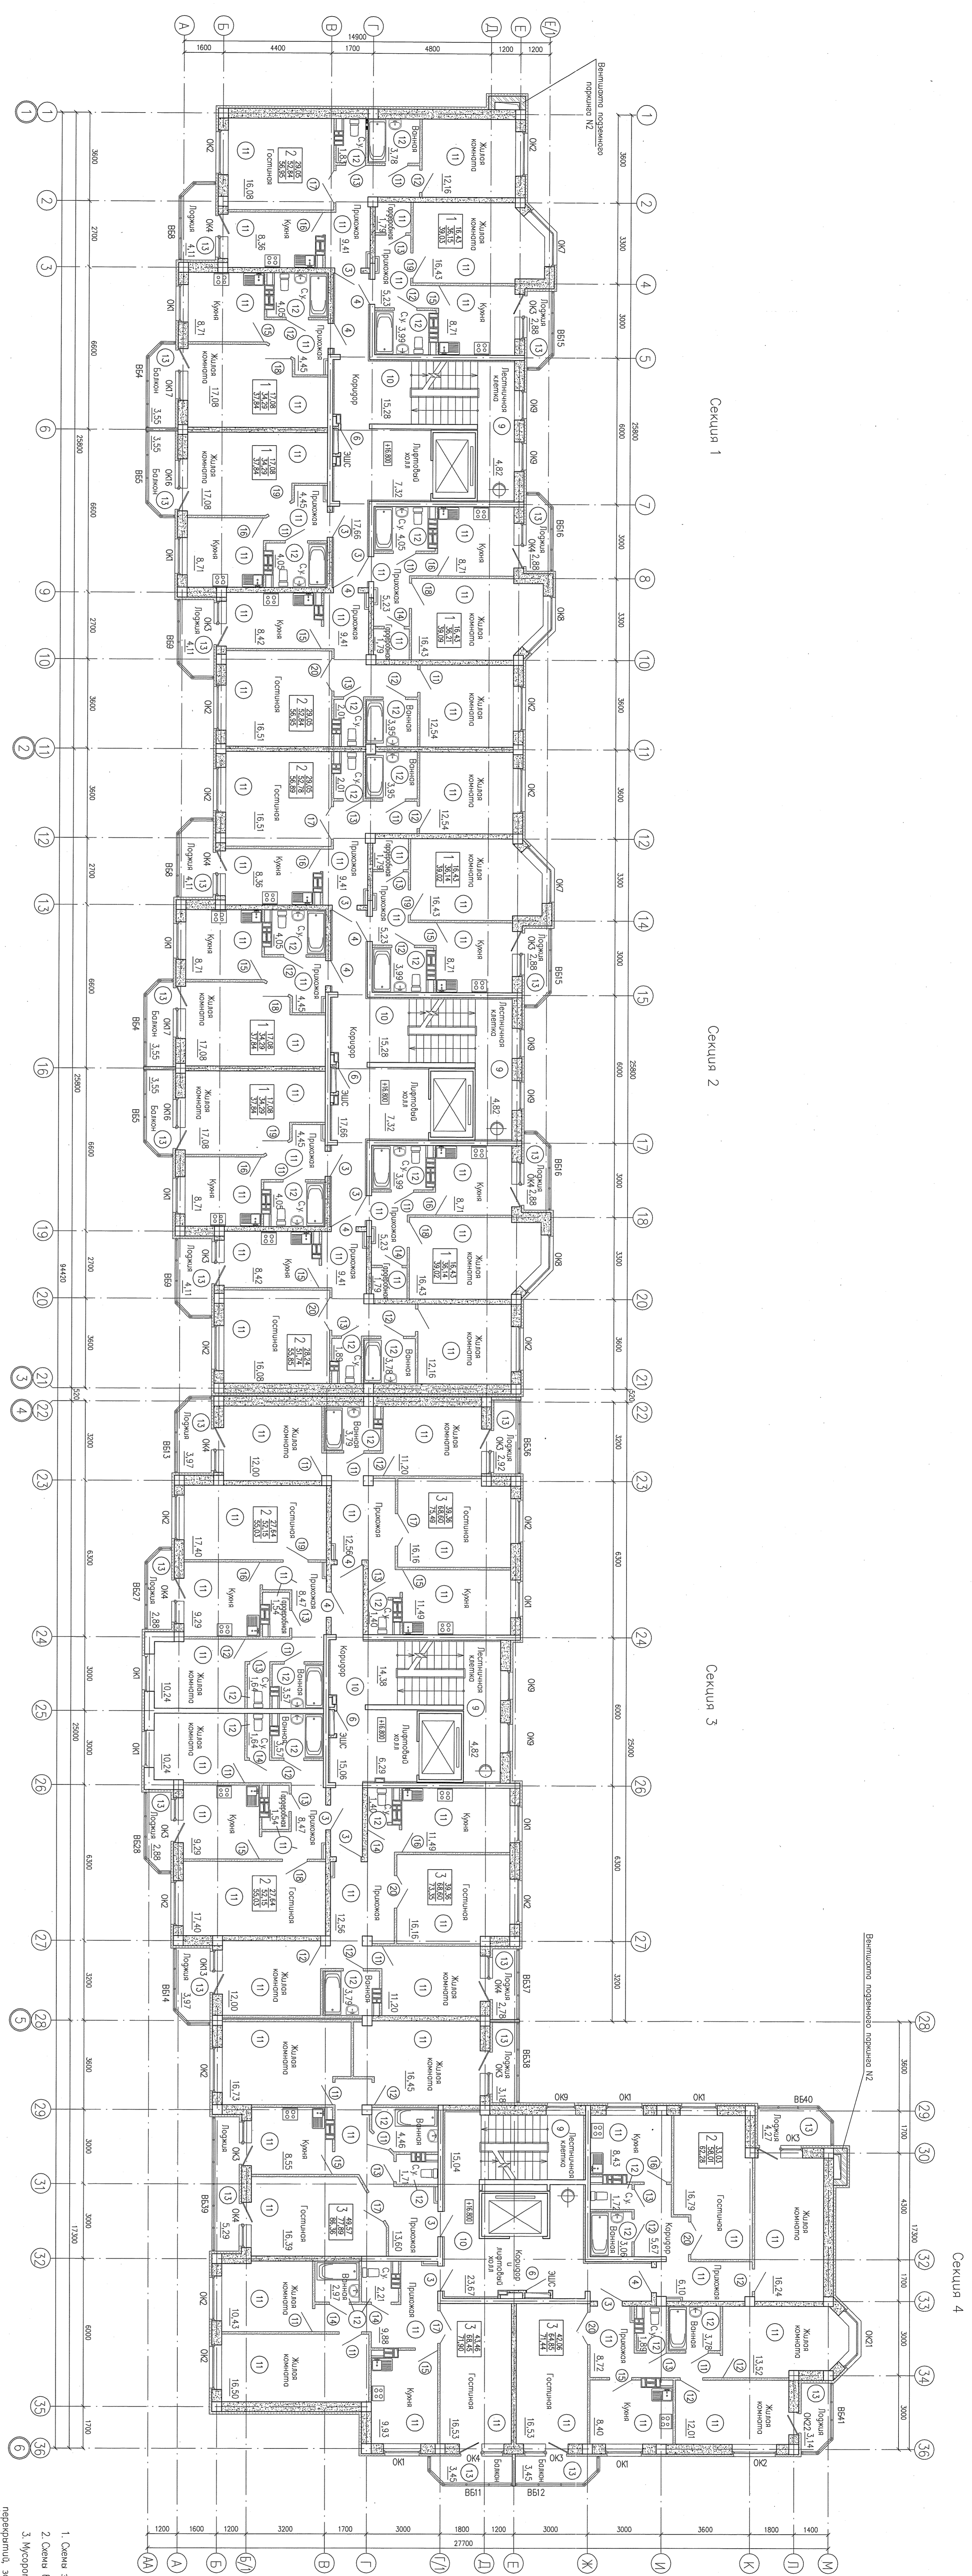

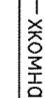
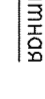




Спецификация дверей к плану 7 этажа

Марка поз.	Обозначение	Наименование	Кол. ед. изм.	Примечание
3		ДОВ ППН 1-2-2 у 2100x310	11	
4		ДОВ ППН 1-2-2 у 2100x310	9	
		ГОСТ 31173-2003		
6		ДМН-01/30 (Е1 30)	4	92.7
11		ДТ 21-9 ГОСТ 6629-88	18	
12		ДТ 21-9 ГОСТ 6629-88	18	
13		ДТ 21-8 ГОСТ 6629-88	13	
14		ДТ 21-8 ГОСТ 6629-88	6	
15		ДТ 21-9 ГОСТ 6629-88	11	
16		ДТ 21-9 ГОСТ 6629-88	9	
17		ДТ 21-10 ГОСТ 6629-88	5	
18		ДТ 21-10 ГОСТ 6629-88	5	
19		ДТ 21-10 ГОСТ 6629-88	5	
20		ДТ 21-13 ГОСТ 6629-88	5	





- Сдать изготовление оконных проемов (карки ОК) и стеновые ок. лист 12.
- Сдать выработку балкона и лоджии (карки БВ) см. листы 15, 18.
- Мусоропровод, вентиляцию, кондиционеры, застекленные стеновые и перегородки, застекленные балконы, застекленные лоджии, оконные и дверные комплекты чермета 06-1484-03-АК.

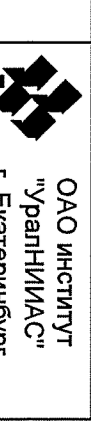
13-3988-3-AP

Многоэтажная жилая зона с подземным гаражом
 Район в Октябрьском районе г. Екатеринбург

Жилой дом №3

План 7 этажа



ОАО институт "УралНИПАС"
 Екатеринбург