


Марка поз	Обозначение	Наименование	Кол. на этаже	Всего ед. изм.	Примечание
3		ДСВ ПНН 1-2-2 №2 У 2100х1010 ГОСТ 31173-2003	3	4	18
4		ДСВ ПНН 1-2-2 №2 У 2100х1010 ГОСТ 31173-2003	7	7	14
6		ПВ 5262-013-4588400-03 код 511102 ДПМ-01/30 (В 30)	3	3	92,7
11		ДП 21-9 ГОСТ 6629-88	16	16	32
12		ДП 21-9 Л ГОСТ 6629-88	12	12	24
13		ДП 21-8 ГОСТ 6629-88	1	1	2
14		ДП 21-8 Л ГОСТ 6629-88	3	3	6
15		ДП 21-9 ГОСТ 6629-88	7	7	14
16		ДП 21-9 Л ГОСТ 6629-88	9	9	18
17		ДП 21-10 ГОСТ 6629-88	7	7	14
18		ДП 21-10 Л ГОСТ 6629-88	4	4	8
19		ДП 21-13 Л ГОСТ 6629-88	2	2	4
20		ДП 21-13 Л ГОСТ 6629-88	1	1	2
26		ДП 21-13 Л ГОСТ 6629-88	2	2	4

Табл. 3, 4 этажей

Наименование	Кол-во	Площади по категориям, кв.м		
		Жилая площадь, кв.м	Площадь администр., кв.м	Общая площадь, кв.м
1-комнатные абдогипсы	3	22,38	45,52	48,30
2-комнатные абдогипсы	2	20,97	43,35	48,89
3-комнатные абдогипсы	2	22,38	45,52	48,30
4-комнатные абдогипсы	2	33,37	56,02	59,30
1-комнатные абдогипсы	4	16,94	34,27	37,82
2-комнатные абдогипсы	2	16,41	34,15	37,70
3-комнатные абдогипсы	2	16,41	35,25	38,08
4-комнатные абдогипсы	2	29,64	53,85	39,14
1-комнатные абдогипсы	3	28,22	51,57	55,88
2-комнатные абдогипсы	2	22,38	45,52	48,30
3-комнатные абдогипсы	2	20,97	43,35	48,89
4-комнатные абдогипсы	2	33,37	56,02	59,30

Условные обозначения:

- 1 - Жилая площадь абдогипсы
- 2 - Площадь администр.
- 3 - Общая площадь абдогипсы
- 4 - Площадь по плану
- 5 - Жилая площадь абдогипсы
- 6 - Площадь администр.
- 7 - Общая площадь абдогипсы
- 8 - Площадь по плану

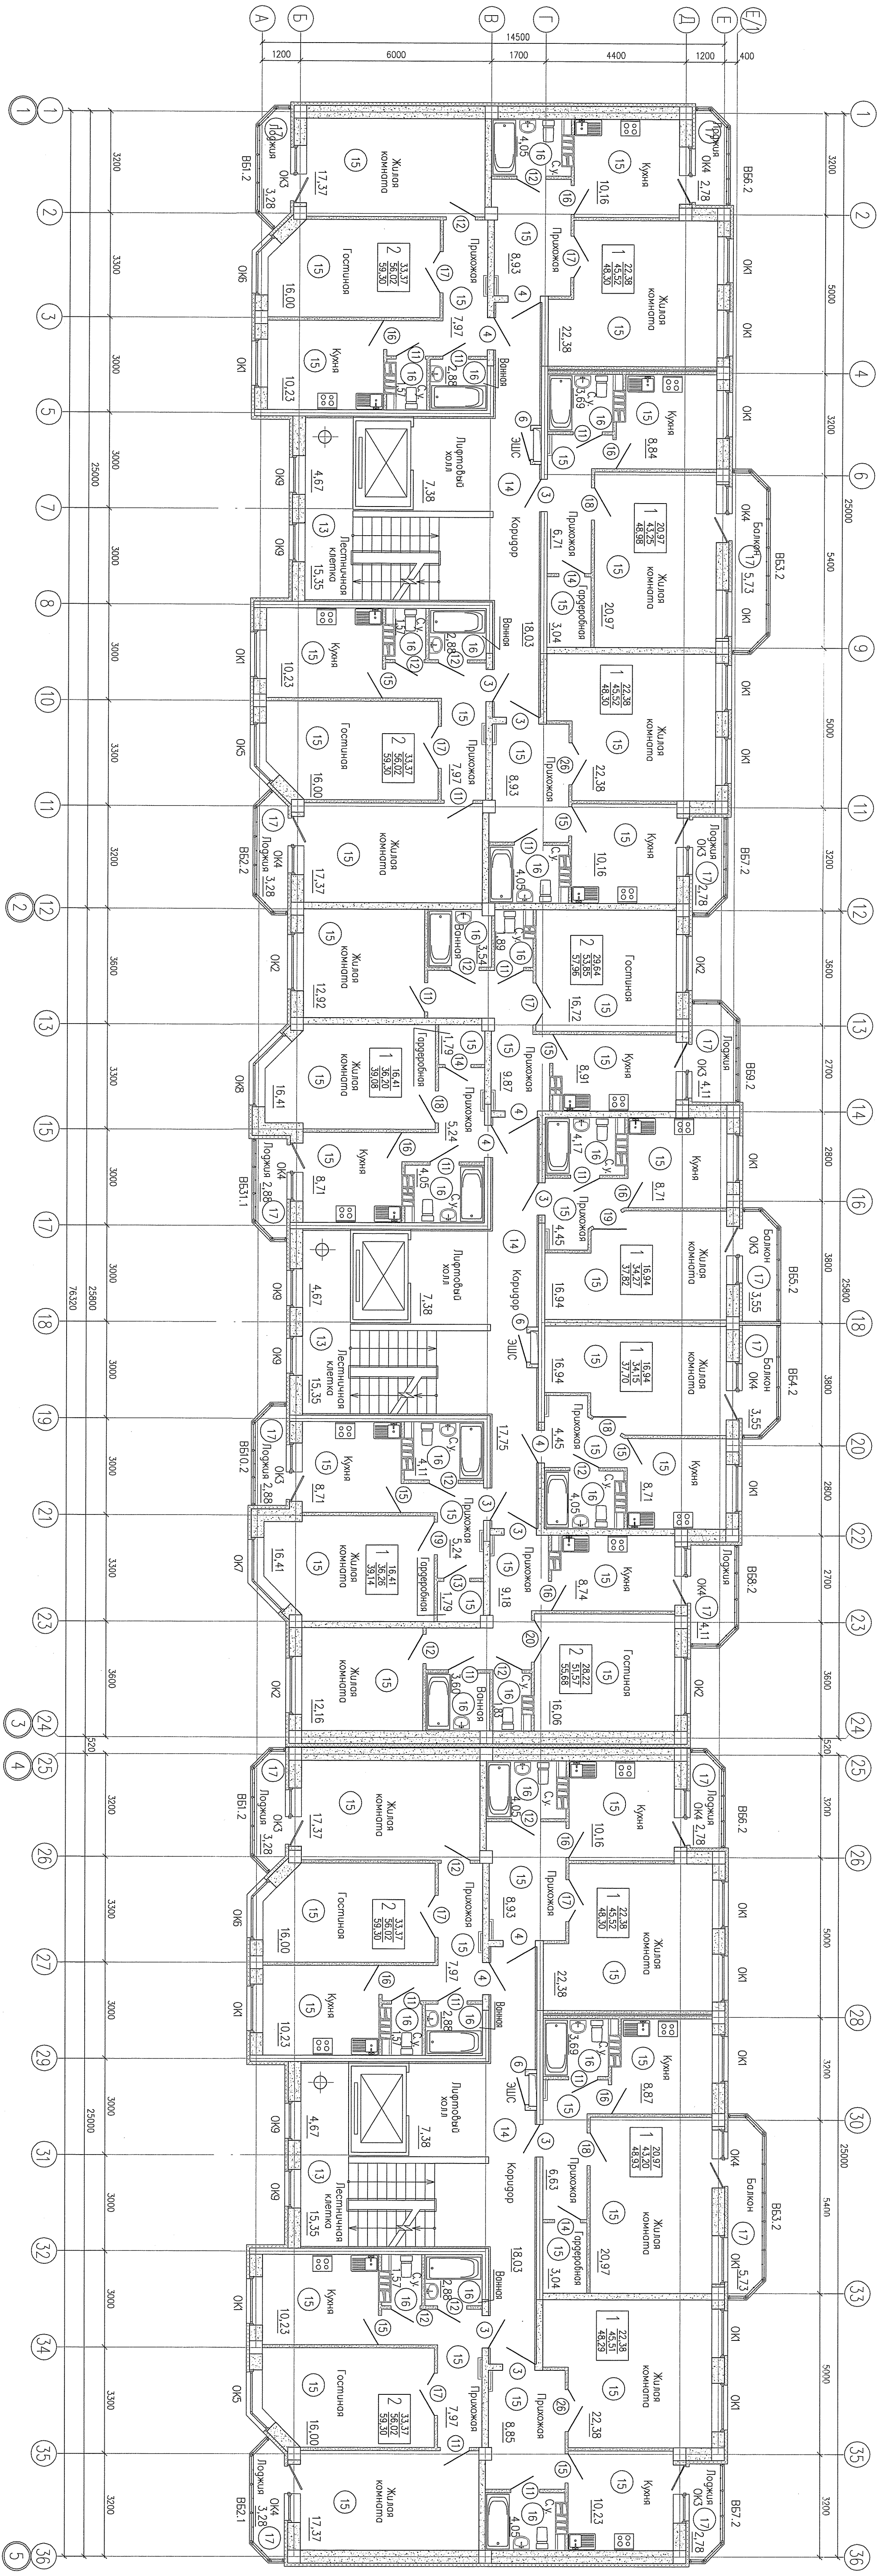

Инв. № погр.	Погр. и дата	Взам инв. №
--------------	--------------	-------------

№	Кол. на этаже	Всего ед. изм.	Примечание
1	3	4	18
2	7	7	14
3	3	3	92,7
4	16	16	32
5	12	12	24
6	1	1	2
7	3	3	6
8	7	7	14
9	9	9	18
10	7	7	14
11	4	4	8
12	2	2	4
13	1	1	2
14	2	2	4

13-3988-4-AP
 Изготовитель: ООО «Экспресс-Двери»
 Адрес: г. Екатеринбург, ул. Сургановская, д. 10
 Контакт: +7 (350) 261-1111



ООО «Экспресс-Двери»
 Екатеринбург