


ТЭП 10 ЭТЖК

Спецификация дверей к плану 10 ЭТЖК

Наименование	Кол-во	Жилая площадь, кв.м	Площадь покрытия, кв.м	Общая площадь, кв.м	Марка	Обозначение	Наименование	Кол-во	Масса, кг
1-этажные двери	3	22,38	45,46	48,24	3	ДС8 ПНН 1-2-2 №2 У 2100М010	Наименование	Кол-во	Масса, кг
2-этажные двери	2	22,38	46,09	48,87	4	ДС9 ПНН 1-2-2 №2 У 2100М010			
3-этажные двери	3	22,38	55,99	59,42	6	ДС9 ПНН 1-2-2 №2 У 2100М010			
4-этажные двери	2	22,38	43,15	48,81	11	ДС9 ПНН 1-2-2 №2 У 2100М010			
5-этажные двери	3	22,38	45,45	48,47	12	ДС9 ПНН 1-2-2 №2 У 2100М010			
6-этажные двери	2	22,38	45,45	48,47	14	ДС9 ПНН 1-2-2 №2 У 2100М010			
7-этажные двери	2	22,38	45,45	48,47	15	ДС9 ПНН 1-2-2 №2 У 2100М010			
8-этажные двери	3	22,38	45,45	48,47	16	ДС9 ПНН 1-2-2 №2 У 2100М010			
9-этажные двери	3	22,38	45,45	48,47	17	ДС9 ПНН 1-2-2 №2 У 2100М010			
10-этажные двери	3	22,38	45,45	48,47	18	ДС9 ПНН 1-2-2 №2 У 2100М010			
11-этажные двери	3	22,38	45,45	48,47	25	ДС9 ПНН 1-2-2 №2 У 2100М010			
12-этажные двери	3	22,38	45,45	48,47	26	ДС9 ПНН 1-2-2 №2 У 2100М010			

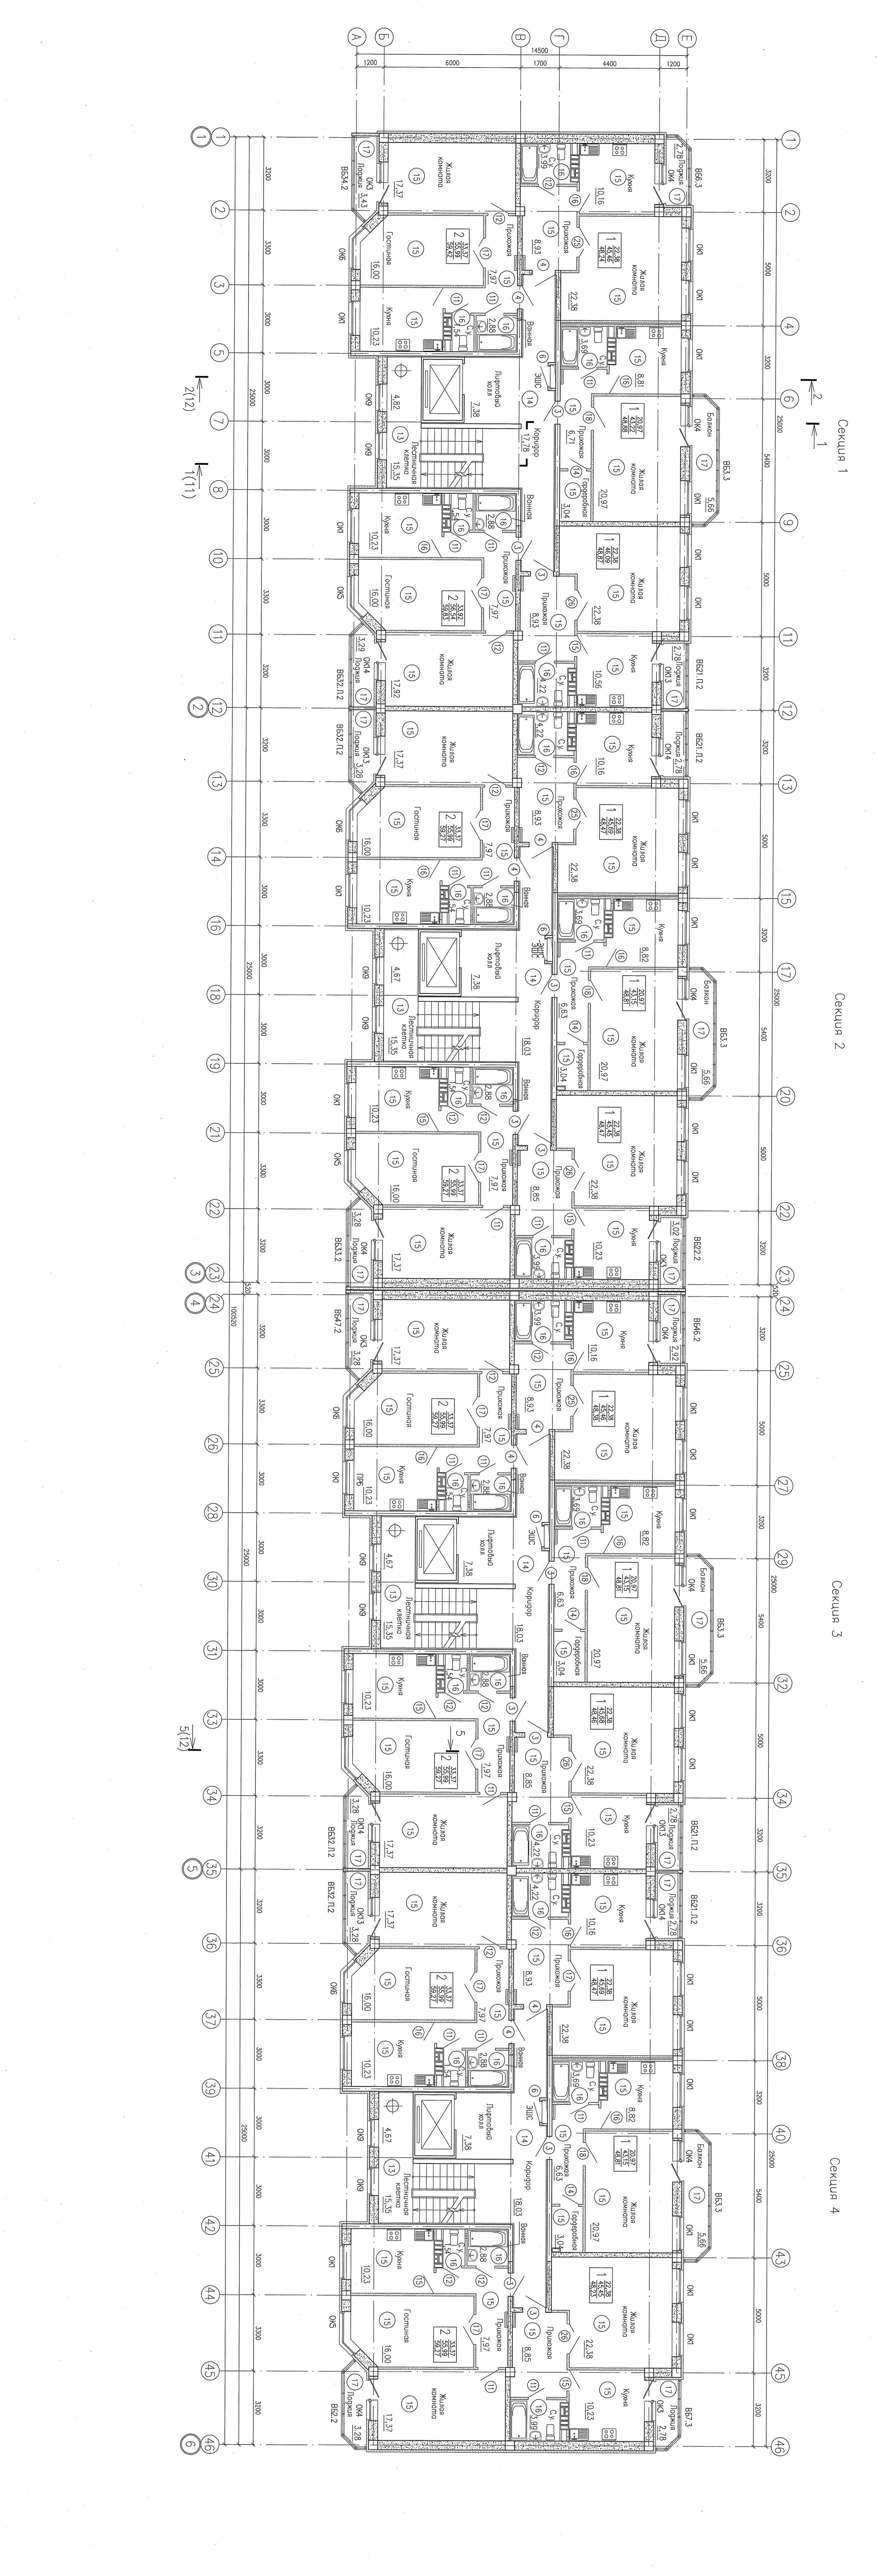

Условные обозначения:
 1 Жилая площадь
 2 Общая площадь
 3 Жилая площадь
 4 Общая площадь

И.№. № погн.	Погн. в гоме	Возм. инд. №
1	2	3

13-3988-5-AP
 Жилое гом №5
 План 10 ЭТЖК