


ТЭП 2 этаж

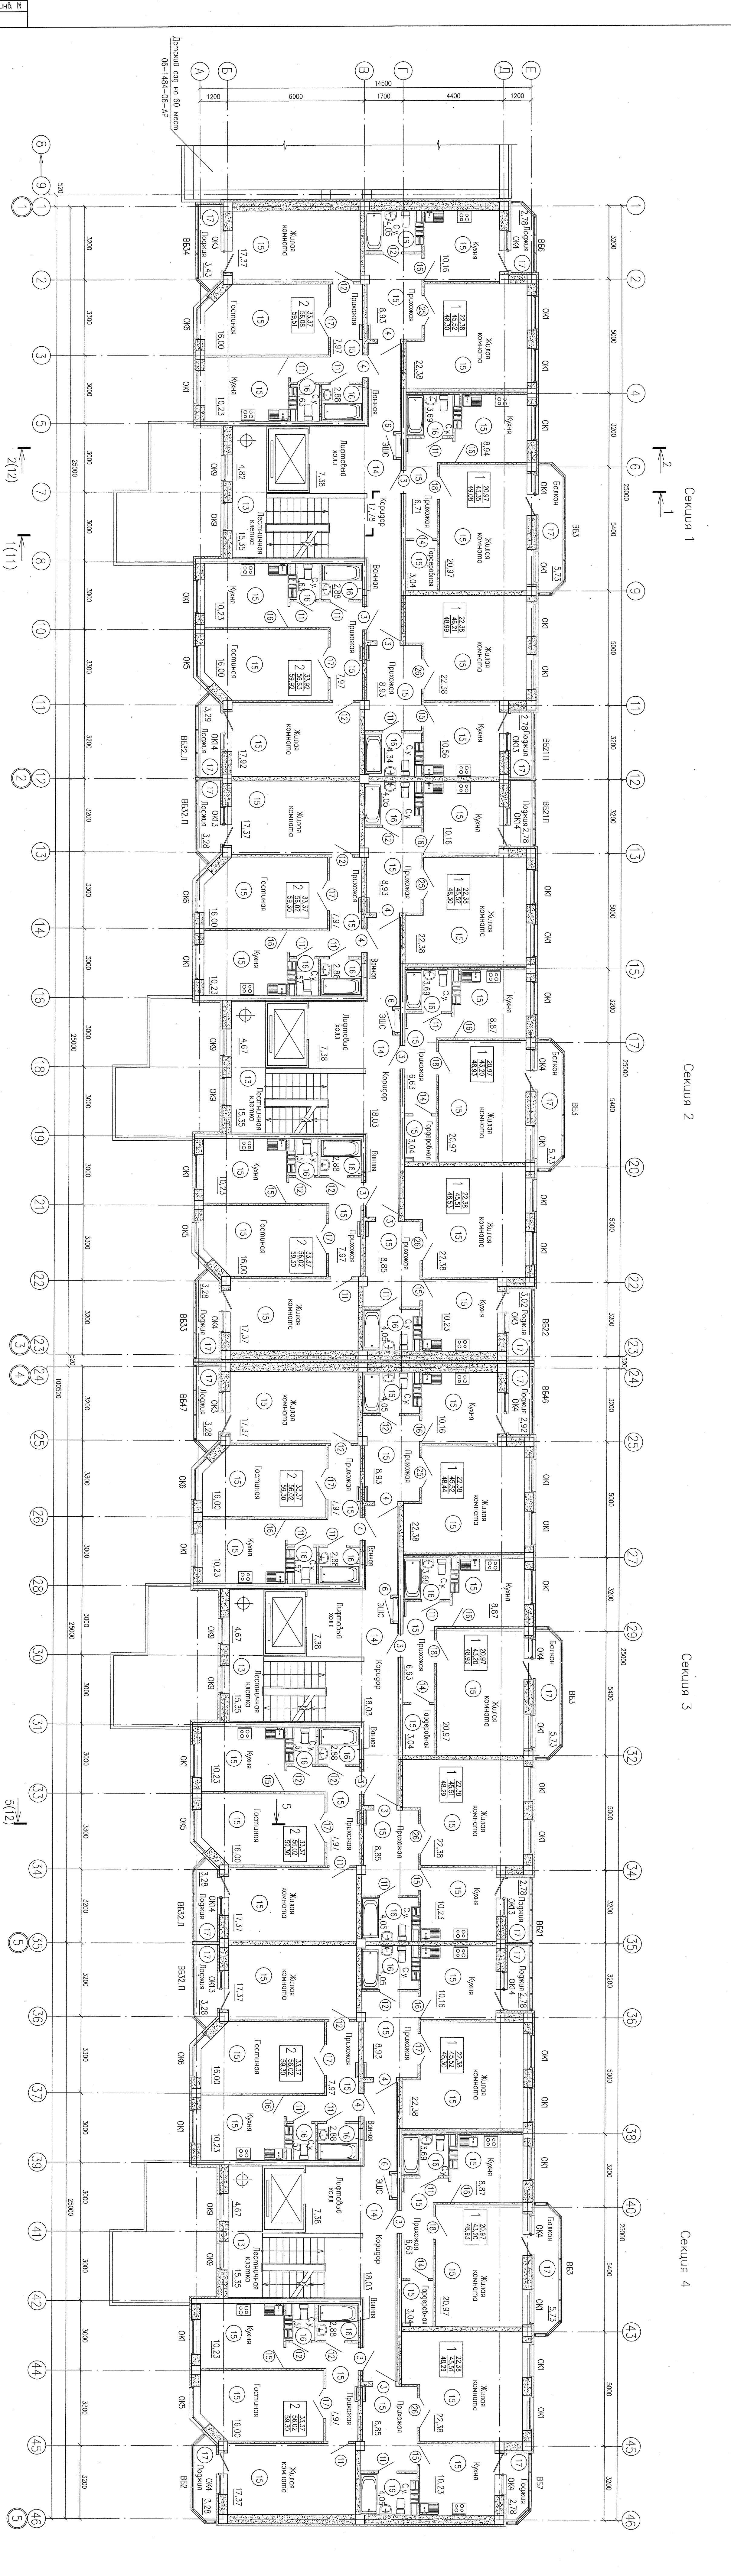

06-1484-04-AP

ТЭП 2 этаж





13-3988-5-AP


Жилой дом N5

План 2 этаж

ООО "Институт "УрэнИнж" г. Екатеринбург