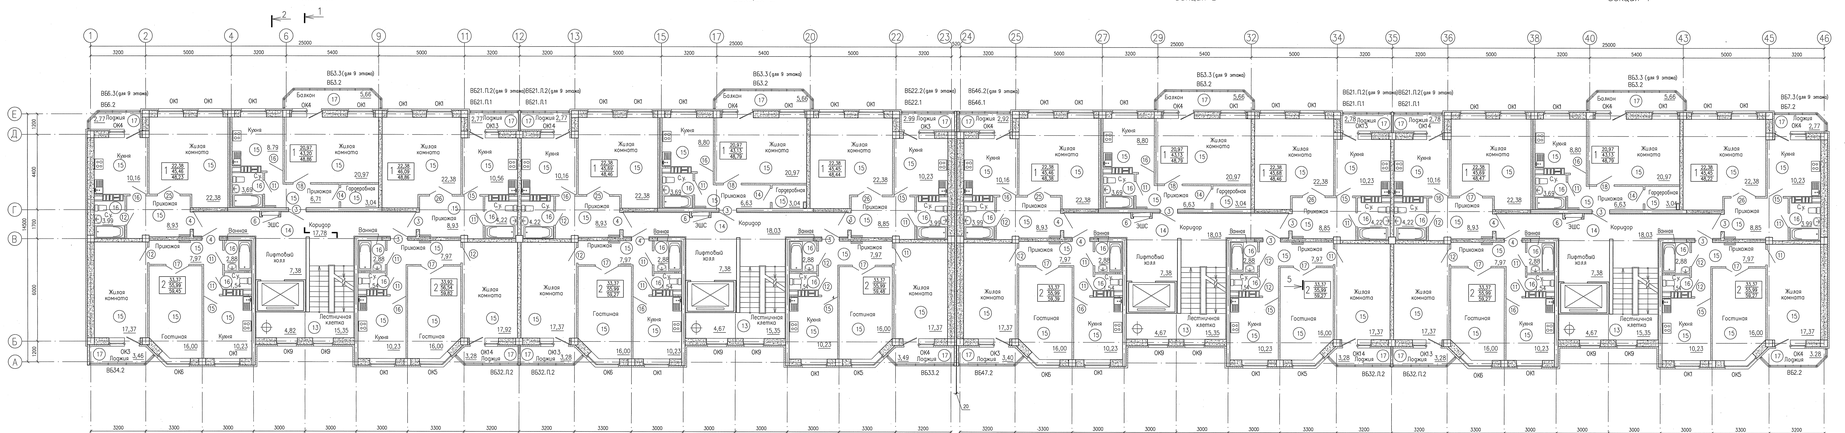

ТЭП 5, 6, 8, 9 этажей

Наименование	Кол-во	Площади квартир, кв.м		
		Жилая площадь, кв.м	Площадь квартиры, кв.м	Общая площадь, кв.м
Секция 1 — 1-комнатные квартиры	3	22,38	45,46	48,23
		20,97	43,20	46,86
2-комнатные квартиры	2	22,38	46,09	48,86
		33,92	56,54	59,82
Секция 2 — 1-комнатные квартиры	3	33,37	55,99	58,45
		22,38	45,68	48,46
2-комнатные квартиры	2	20,97	43,13	46,79
		22,38	45,45	48,44
Секция 3 — 1-комнатные квартиры	3	33,37	55,99	58,45
		33,37	55,99	58,27
2-комнатные квартиры	2	22,38	45,69	48,46
		20,97	43,13	46,79
Секция 4 — 1-комнатные квартиры	3	22,38	45,45	48,44
		33,37	55,99	58,45
2-комнатные квартиры	2	33,37	55,99	58,27
		22,38	45,69	48,47
Секция 4 — 1-комнатные квартиры	3	20,97	43,13	46,79
		22,38	45,45	48,22
2-комнатные квартиры	2	33,37	55,99	59,27
		33,37	55,99	59,27

Спецификация дверей к плану 5, 6, 8, 9 этажей

Марка поз.	Обозначение	Наименование	Кол. на этаж 5	6	8	9	Всего	Масса ед., кг	Примечание
3		ДСВ ПВН 1-2-2 М2 У 21004.0110	12	12	12	12	48		
		ГОСТ 31173-2003							
4		ДСВ ПВН 1-2-2 М2 У 21004.0110	8	8	8	8	32		
		ГОСТ 31173-2003							
6	ТУ 5262-043-45889400-03 изд 511102	ДПМ-01/30 (В 30)	4	4	4	4	16	92,7	
11		ДГ 21-9 ГОСТ 6629-88	21	21	21	21	84		
12		ДГ 21-9 II ГОСТ 6629-88	15	15	15	15	48		
14		ДГ 21-8 II ГОСТ 6629-88	4	4	4	4	16		
15		ДО 21-9 ГОСТ 6629-88	7	7	7	7	28		
16		ДО 21-9 II ГОСТ 6629-88	12	12	12	12	48		
17		ДО 21-13 ГОСТ 6629-88	9	9	9	9	28		
18		ДГ 21-10 ГОСТ 6629-88	4	4	4	4	16		
25		ДГ 21-13 ГОСТ 6629-88	3	3	3	3	12		
26		ДГ 21-13 II ГОСТ 6629-88	4	4	4	4	16		

Условные обозначения

- Жилая площадь квартиры
- Площадь квартиры
- Общая площадь квартиры

1. Схема заполнения оконных проемов (марки ОК) и спецификацию см. лист 12.
2. Схема витражей балконов и лоджий (марки В6) см. листы 13..15.
3. Мусоропроводы, вентканалы офисные и квартирные, зашивки утепления стен и перекрытий, зашивки трубопроводов, электрические шкафы секционные и квартирные см. комплект чертежей 06-1484-04-АР4.

								13-3988-5-АР		
								Многоэтажные жилые дома с пристроенным детским садом и паркингом в границах улиц Спутников – Авиаторов – Ракетная в Октябрьском районе г. Екатеринбурга		
Изм.	Кол.уч.	Лист	N док.	Подп.	Дата					
Разраб.		Кудрина			08.13			Жилой дом N5	Стадия	Лист	Листов
Пров.		Цыбайлова			08.13				Р	5	
ГАП		Самкова			08.13						
Н.контр.		Гончарова			08.13			План 5, 6, 8, 9 этажей	ОАО институт "УралНИИАС" г. Екатеринбург		
Нач.отд.		Жаначкова			08.13						

Инв. № подл. | Подп. и дата | Взам. инв. №